


Карта планируемого размещения объектов местного значения (физическая культура и массовый спорт, образование, здравоохранение; объекты обработки, утилизации, обезвреживания, размещения твердых коммунальных отходов), совмещенная с картой планируемого размещения объектов местного значения поселения (автомобильные дороги местного значения) Пешковского сельского поселения М 1:25000

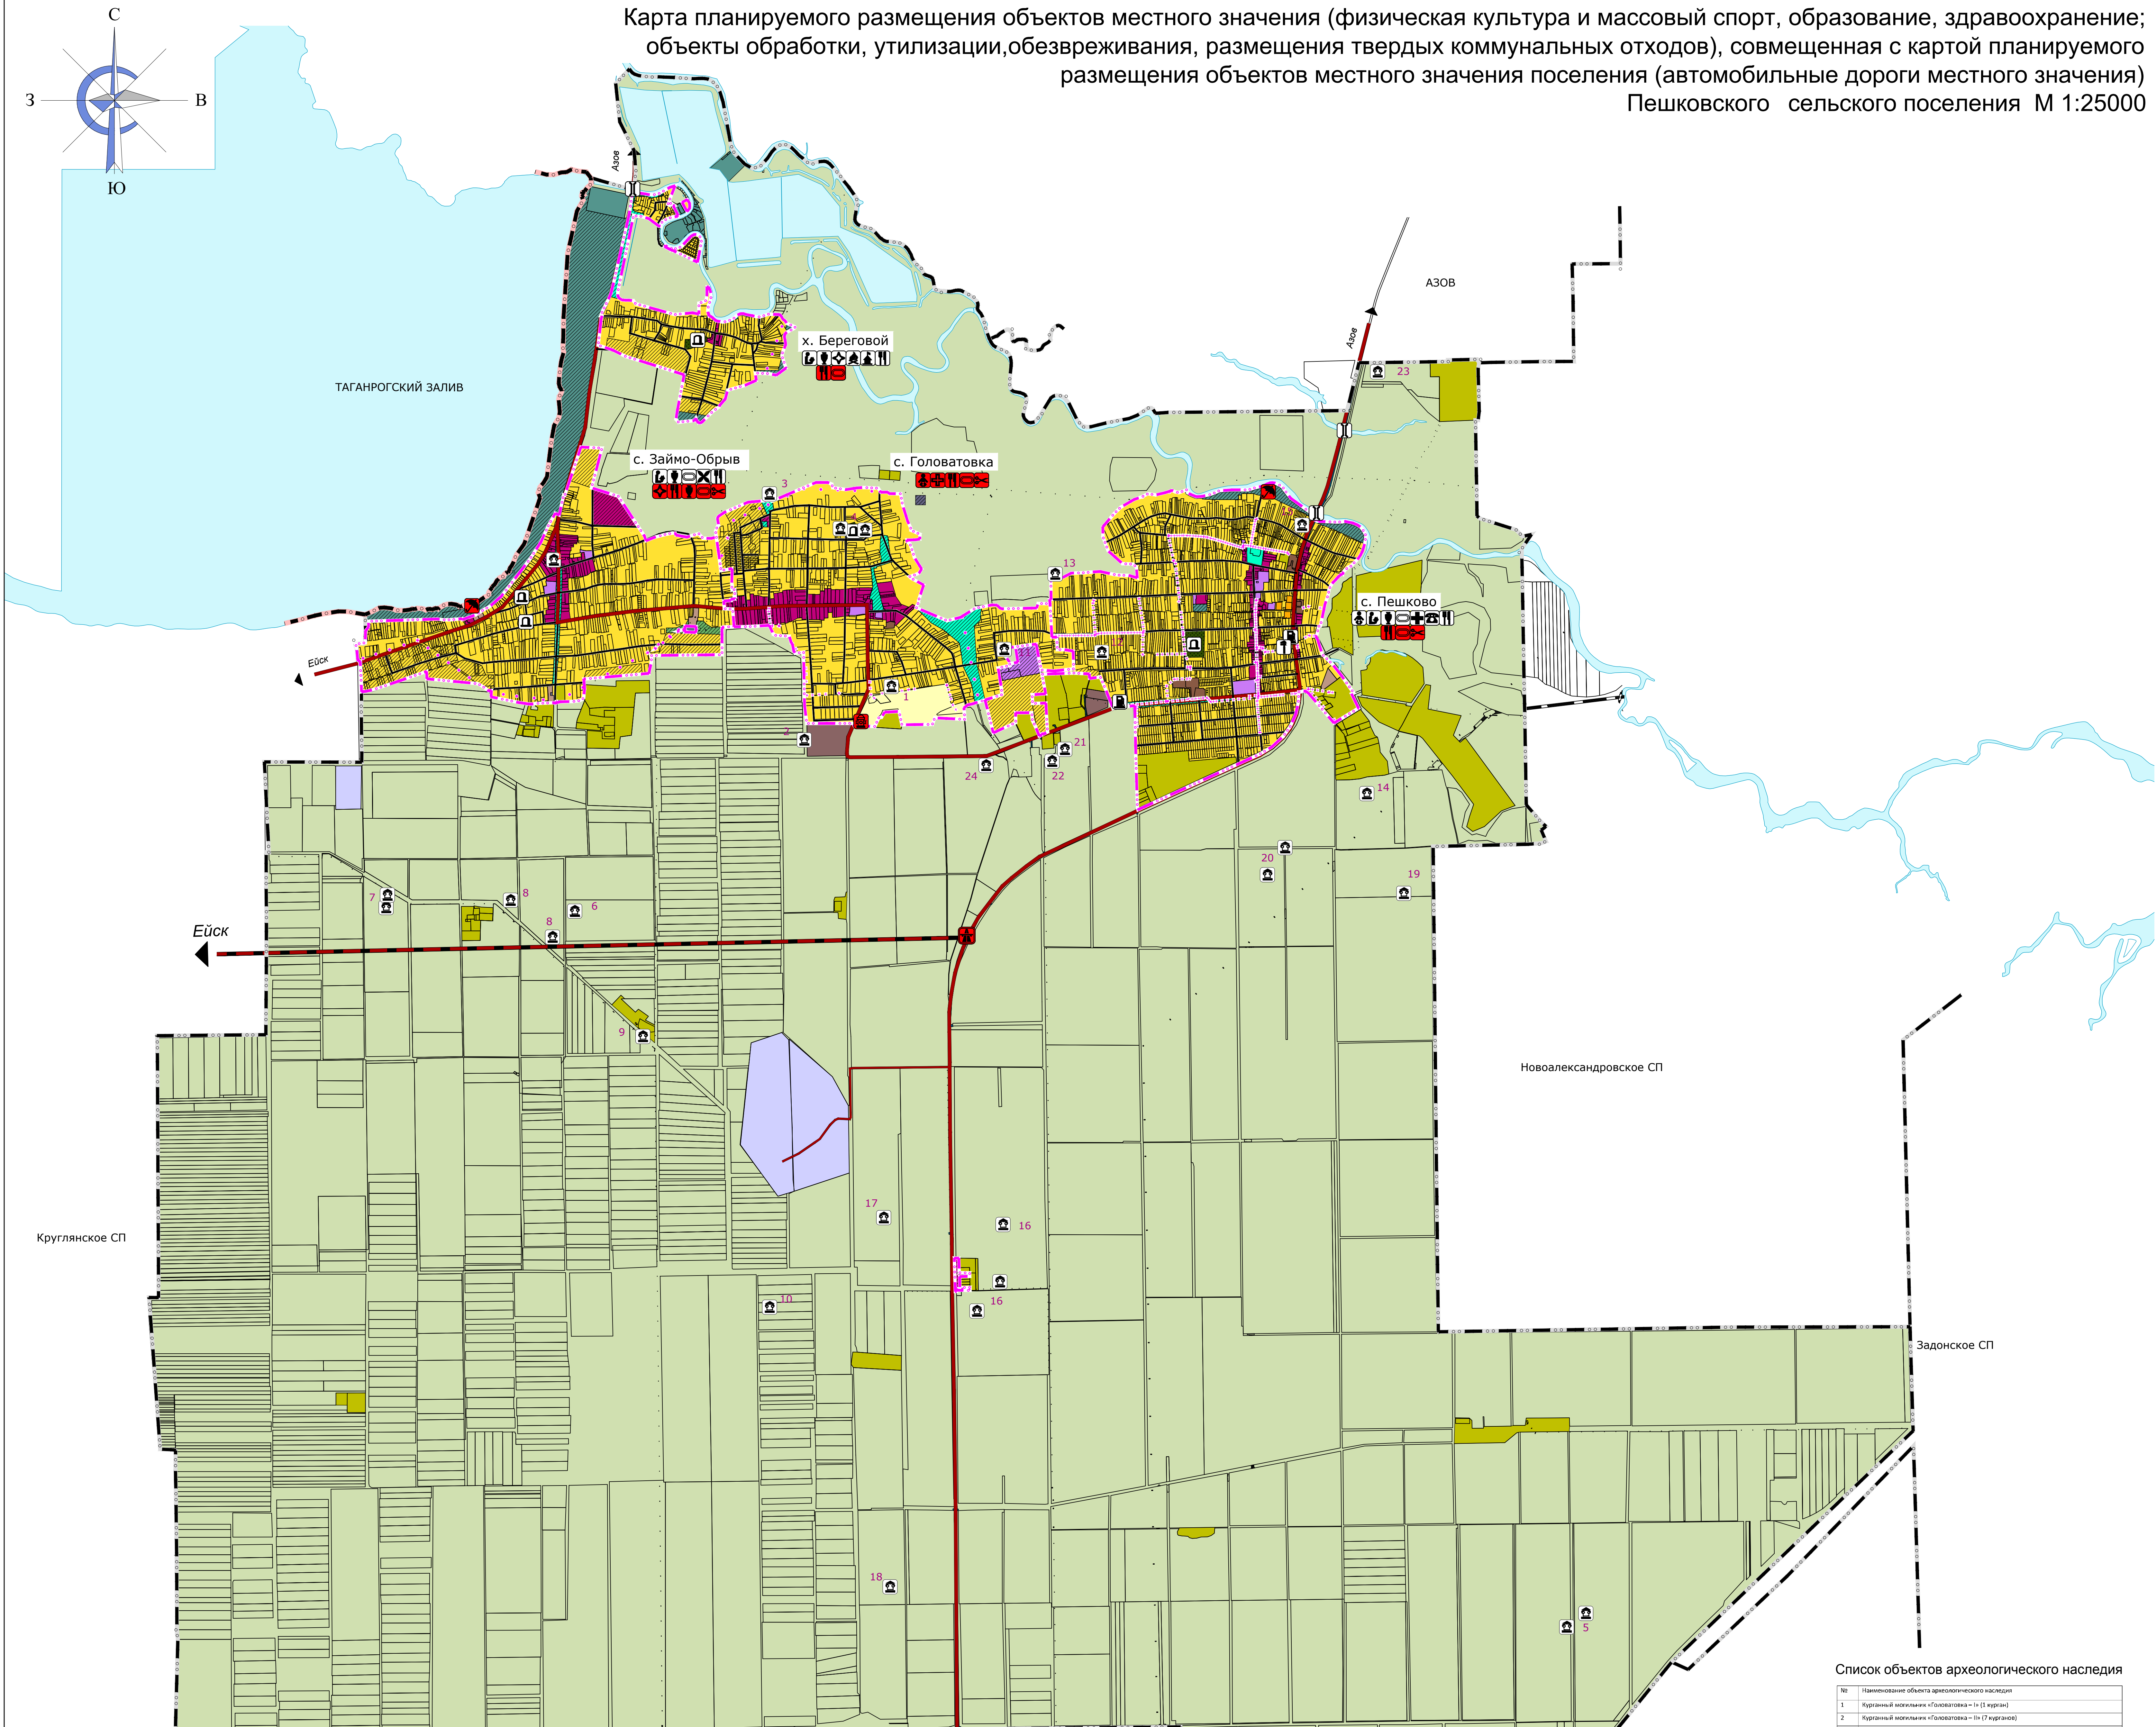

Условные обозначения

- Границы единиц административно-территориального деления Российской Федерации**
- Граница муниципального района
 - Граница сельского поселения
 - Граница населенного пункта
- Автомобильные дороги**
- Автомобильные дороги регионального или межмуниципального значения
 - Автомобильные дороги местного значения
- Улично-дорожная сеть сельского населенного пункта**
- Главная улица
 - Улицы в жилой застройке
 - Хозяйственный проезд, скотопрогон
- Искусственные дорожные сооружения**
- Мостовое сооружение
 - Транспортная развязка в разных уровнях
- Объекты обслуживания и хранения автомобильного транспорта**
- Станция автозаправочная
 - Станция технического обслуживания

- Объекты образования и науки:**
- Дошкольная образовательная организация
 - Общеобразовательная организация
- Объекты культуры и искусства:**
- Объект культурно-просветительного назначения
- Объекты физической культуры и массового спорта:**
- Спортивное сооружение
- Объекты здравоохранения:**
- Лечебно-профилактическая медицинская организация (кроме санаторно-курортной), оказывающая медицинскую помощь в стационарных условиях, ее структурное подразделение
 - Лечебно-профилактическая медицинская организация, оказывающая медицинскую помощь в амбулаторных условиях и (или) в условиях дневного стационара;
 - Обособленное структурное подразделение медицинской организации, оказывающей первичную медико-санитарную помощь
- Объекты отдыха и туризма:**
- Детский оздоровительный лагерь
 - Оздоровительно-спортивный лагерь
- Прочие объекты обслуживания:**
- Административное здание
 - Объект религиозной организации (объединения)
 - Объекты торговли, общественного питания
 - Непроизводственные объекты коммунально-бытового обслуживания и предоставления персональных услуг;
- Места погребения:**
- Кладбище
- Общественные пространства:**
- Благоустроенный пляж, место массовой околотовой рекреации

- Объекты культурного наследия (ОКН):**
- Памятник
- Объекты единой государственной системы предупреждения и ликвидации чрезвычайных ситуаций**
- Объекты обеспечения пожарной безопасности

Список объектов археологического наследия

№	Наименование объекта археологического наследия
1	Курганный могильник «Головатовка» - II (3 кургана)
2	Курганный могильник «Головатовка» - III (7 курганов)
3	Курганный могильник «Головатовка» - IV (5 курганов)
4	Курганный могильник «Головатовка» - V (2 кургана)
5	Курганный могильник «Займо-Обрыв» (2 кургана)
6	Курганный могильник «Займо-Обрыв» (2 кургана)
№	Наименование объекта культурного наследия в виде объекта, входящего в его состав (по РЕКСТР)
1	Преображенская церковь

№887					
Проект внесения изменений в генеральные планы, правила землепользования и застройки сельских поселений Азовского района Ростовской области					
Изм.	Колуч.	Лист	№ док.	Подп.	Дата
ГАП	Воробьева				
ГИП	Фирис				
Главсрещ	Савинова				
Разраб	Нарбедрова				
Разраб	Серобаба				

Генеральный план

Стадия	Лист	Листов
ГП	4	

Положение о территориальном планировании

Область: Ростовская

Муниципальный район: Азовский

Сельское поселение: Пешковское

Область: Ростовская

Муниципальный район: Азовский

Сельское поселение: Пешковское

ООО "СевастияГарпрум"

г. Ростов-на-Дону