
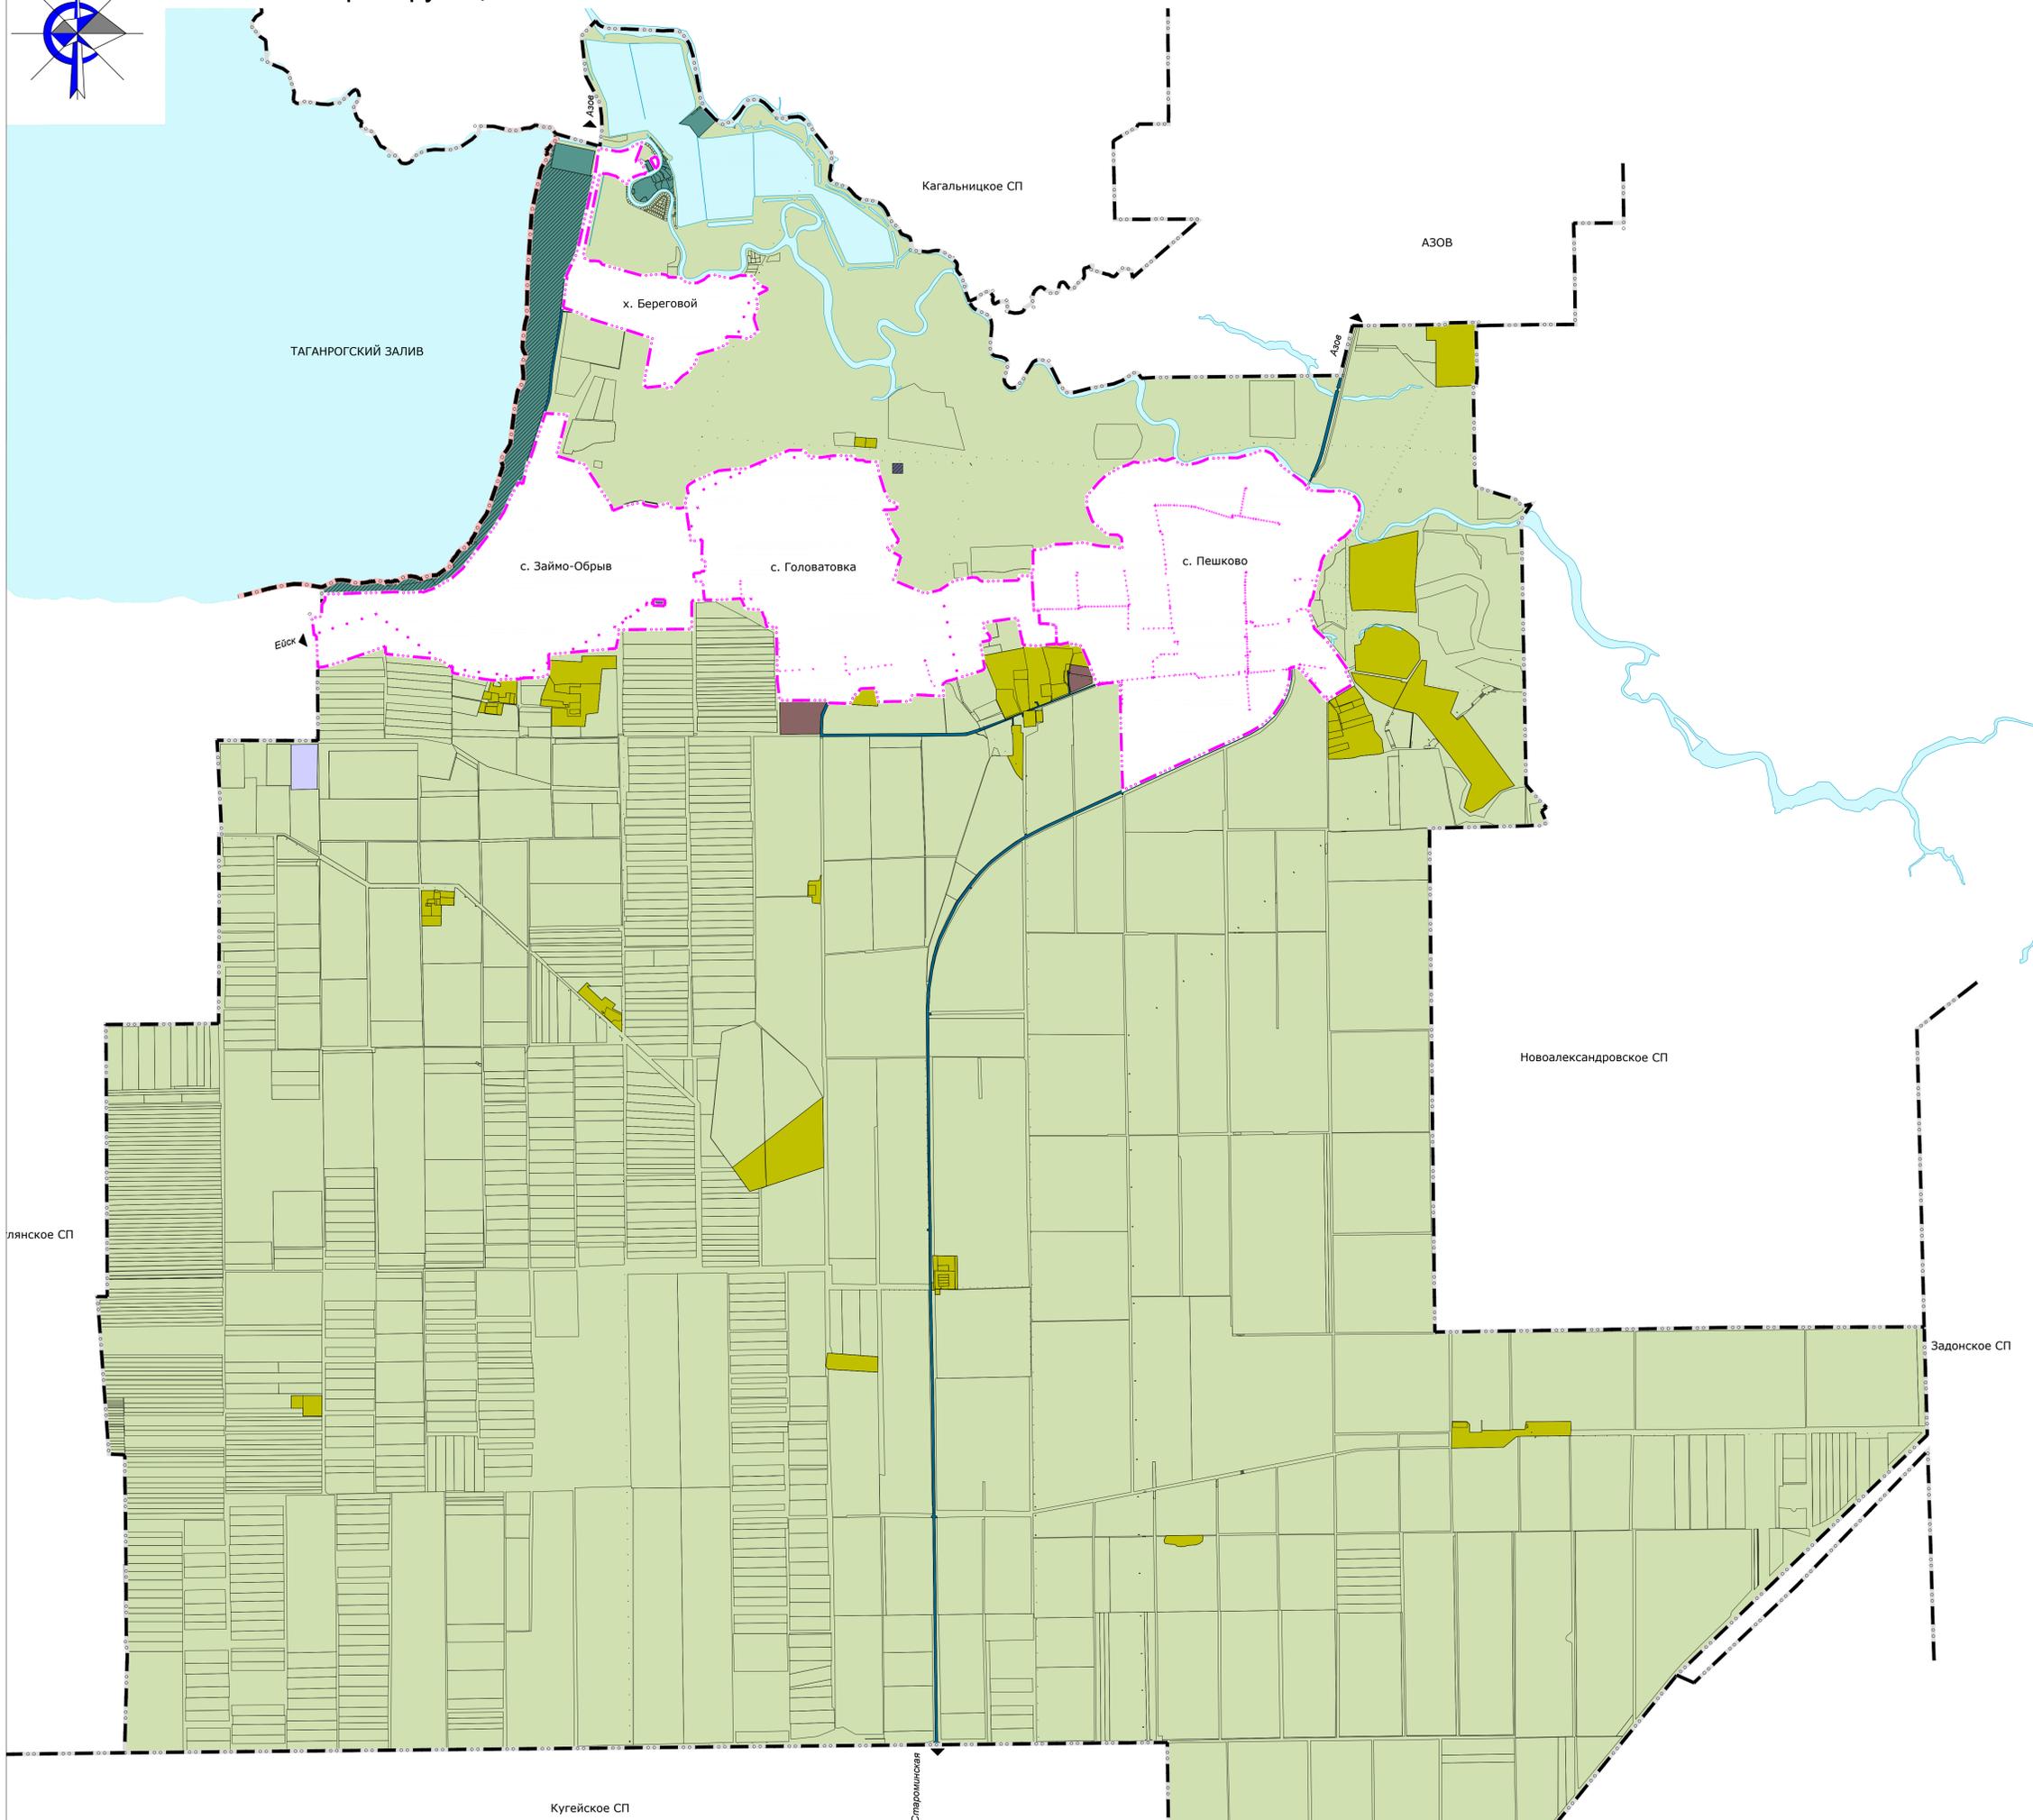


Карта функциональных зон Пешковского сельского поселения М 1:25000.

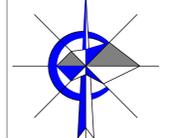

Границы единиц административно-территориального деления Российской Федерации

- существ. проектир.
- Граница муниципального района
 - Граница сельского поселения
 - Граница населенного пункта

Функциональные зоны

- существ. проектир.
- Зона транспортной инфраструктуры
 - Производственные зоны, зоны инженерной и транспортной инфраструктур
 - Зона сельскохозяйственных угодий
 - Зоны рекреационного назначения
 - Производственная зона сельскохозяйственных предприятий
 - Зона акваторий
 - Зона режимных территорий

Примечание. Функциональное зонирование населенных пунктов приведено на листах ГП 2-1, 2-2, 2-3, 2-4.

МК №0158300049620000320002					
Проект внесения изменений в Генеральный план, правила землепользования и застройки сельского поселения Азовского района Ростовской области в части подготовки схематичного описания границ населенных пунктов и схематичного зонирования территории зон в соответствии с Государственным кодексом Российской Федерации.					
Изм.	Кол. уч.	Лист	№ док.	Подп.	Дата
Нач. отд.	Воробьева				
ГАП	Воробьева				
ГИП	Фрикс				
Глав. спец.	Савинкова				
Разраб.	Карабелова				
Разраб.	Серебба				
Генеральный план			Стадия	Лист	Листов
Положение			ГП	1	
Карта функциональных зон Пешковского сельского поселения М 1:25000.			ООО "Севастиягрупп" г. Ростов-на-Дону		

Имя, Фамилия, Инициалы

Дата

Лист