


# Карта функциональных зон с. Займо-Обрыв Пешковского сельского поселения М 1:5000.

## Границы единиц административно-территориального деления Российской Федерации

- существ.    проектир.  
 - - - - -    - - - - -    Граница муниципального района  
 - - - - -    - - - - -    Граница сельского поселения  
 - - - - -    - - - - -    Граница населенного пункта

## Функциональные зоны

- | сущест. | проектир. |   |
|---------|-----------|---|
|         |           | Зона застройки индивидуальными жилыми домами  |
|         |           | Зона смешанной и общественно-деловой застройки  |
|         |           | Зона специализированной общественной застройки  |
|         |           | Коммунально-складская зона  |
|         |           | Зона инженерной инфраструктуры  |
|         |           | Зона транспортной инфраструктуры  |
|         |           | Производственная зона сельскохозяйственных предприятий  |
|         |           | Зона сельскохозяйственных угодий  |
|         |           | Зоны рекреационного назначения  |
|         |           | Зона озелененных территорий общего пользования (лесопарки, парки, сады, скверы, бульвары, городские леса) |
|         |           | Зона кладбищ  |
|         |           | Зона акваторий  |

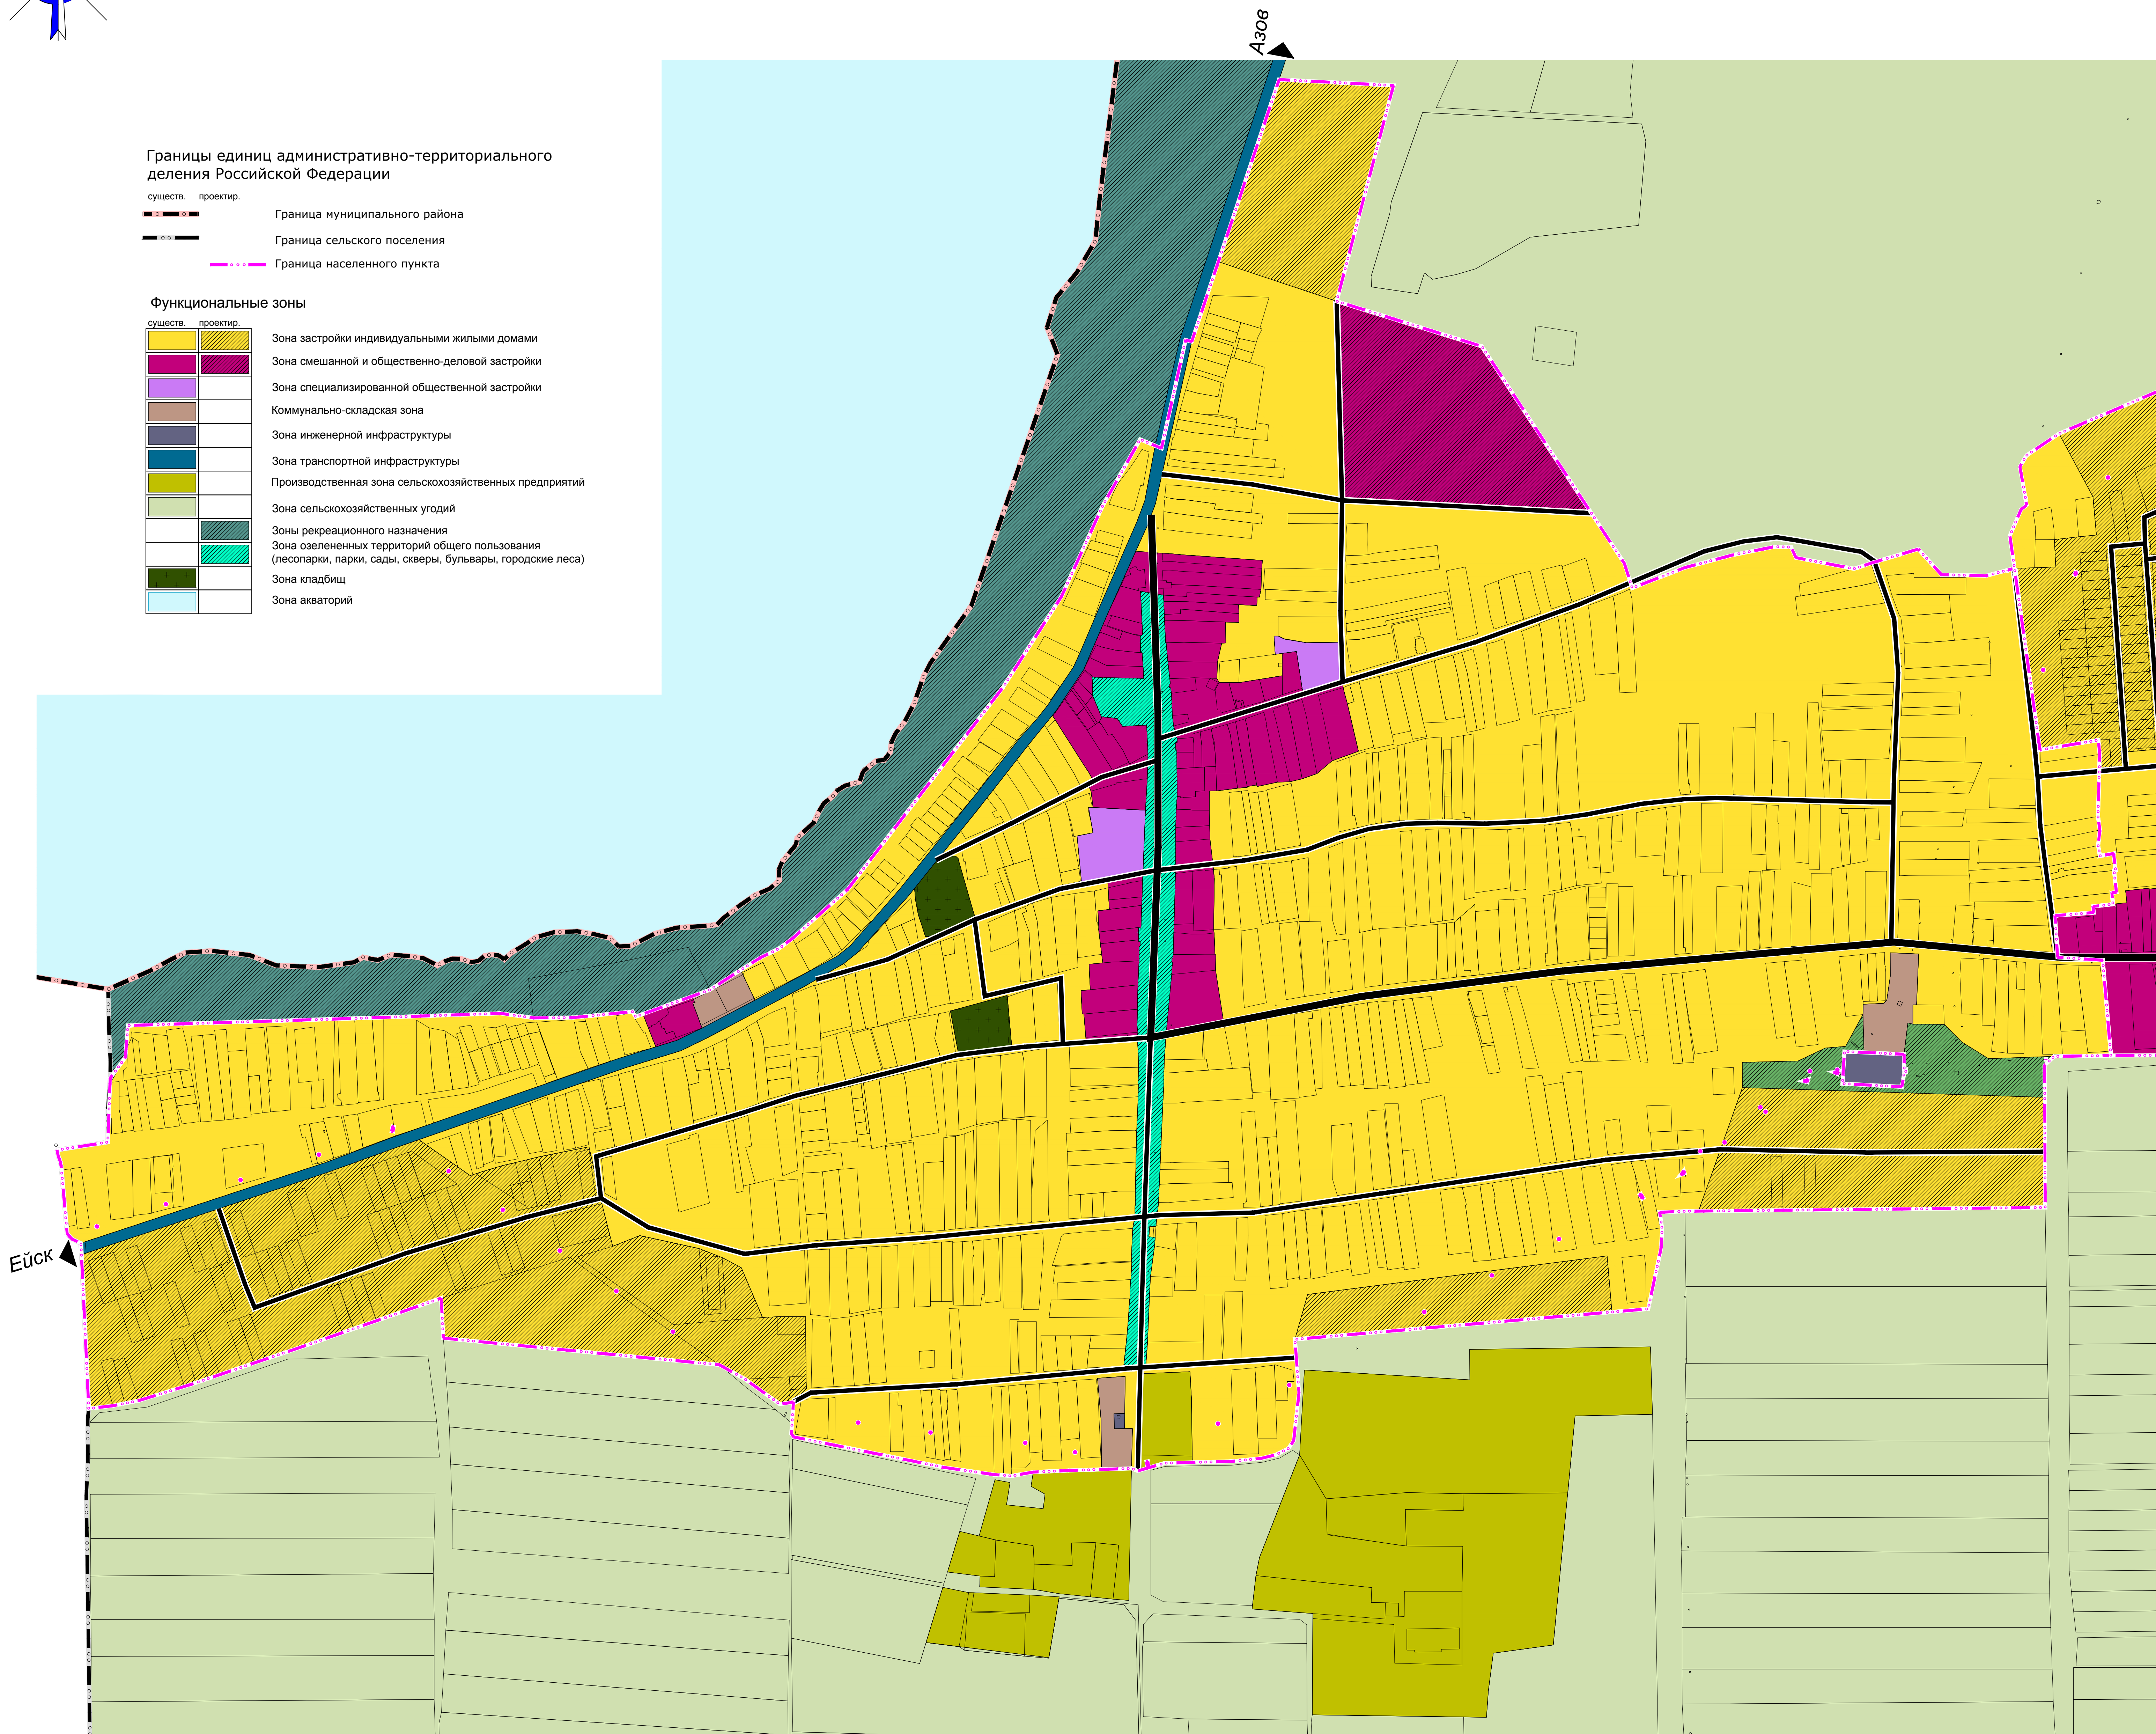

МК №0158300049620000320002					
Проект внесения изменений в генеральный план, граница застройки населенных пунктов и застройки сельских поселений Азовского района Ростовской области в части подготовки сведений по координатному описанию границ населенных пунктов и сведений о границах территориальных зон в соответствии с градостроительным кодексом Российской Федерации					
Имя	Кол.уч.	Лист	№ док.	Подп.	Дата
Нач. отд.	Воробьева				
ГИП	Воробьева				
ГЛ	Фрисс				
ГЛ	Савинкова				
Разраб	Карабедова				
Разраб	Серобаба				
Генеральный план				Стадия	Лист
Положение				ГП	2-1
Карта функциональных зон с. Займо-Обрыв Пешковского сельского поселения М 1:5000.				ООО "Севкавиагропром" г.Ростов-на-Дону	

Имя, № карты, Подп., дата, Взам. инв. №