


Карта функциональных зон с. Займо-Обрыв Пешковского сельского поселения М 1:5000.

Границы единиц административно-территориального деления Российской Федерации

- существ. проектир.
 - - - - - - - - - - Граница муниципального района
 - - - - - - - - - - Граница сельского поселения
 - - - - - - - - - - Граница населенного пункта

Функциональные зоны

- | сущест. | проектир. | |
|---------|-----------|---|
| | | Зона застройки индивидуальными жилыми домами |
| | | Зона смешанной и общественно-деловой застройки |
| | | Зона специализированной общественной застройки |
| | | Коммунально-складская зона |
| | | Зона инженерной инфраструктуры |
| | | Зона транспортной инфраструктуры |
| | | Производственная зона сельскохозяйственных предприятий |
| | | Зона сельскохозяйственных угодий |
| | | Зоны рекреационного назначения |
| | | Зона озелененных территорий общего пользования (лесопарки, парки, сады, скверы, бульвары, городские леса) |
| | | Зона кладбищ |
| | | Зона акваторий |

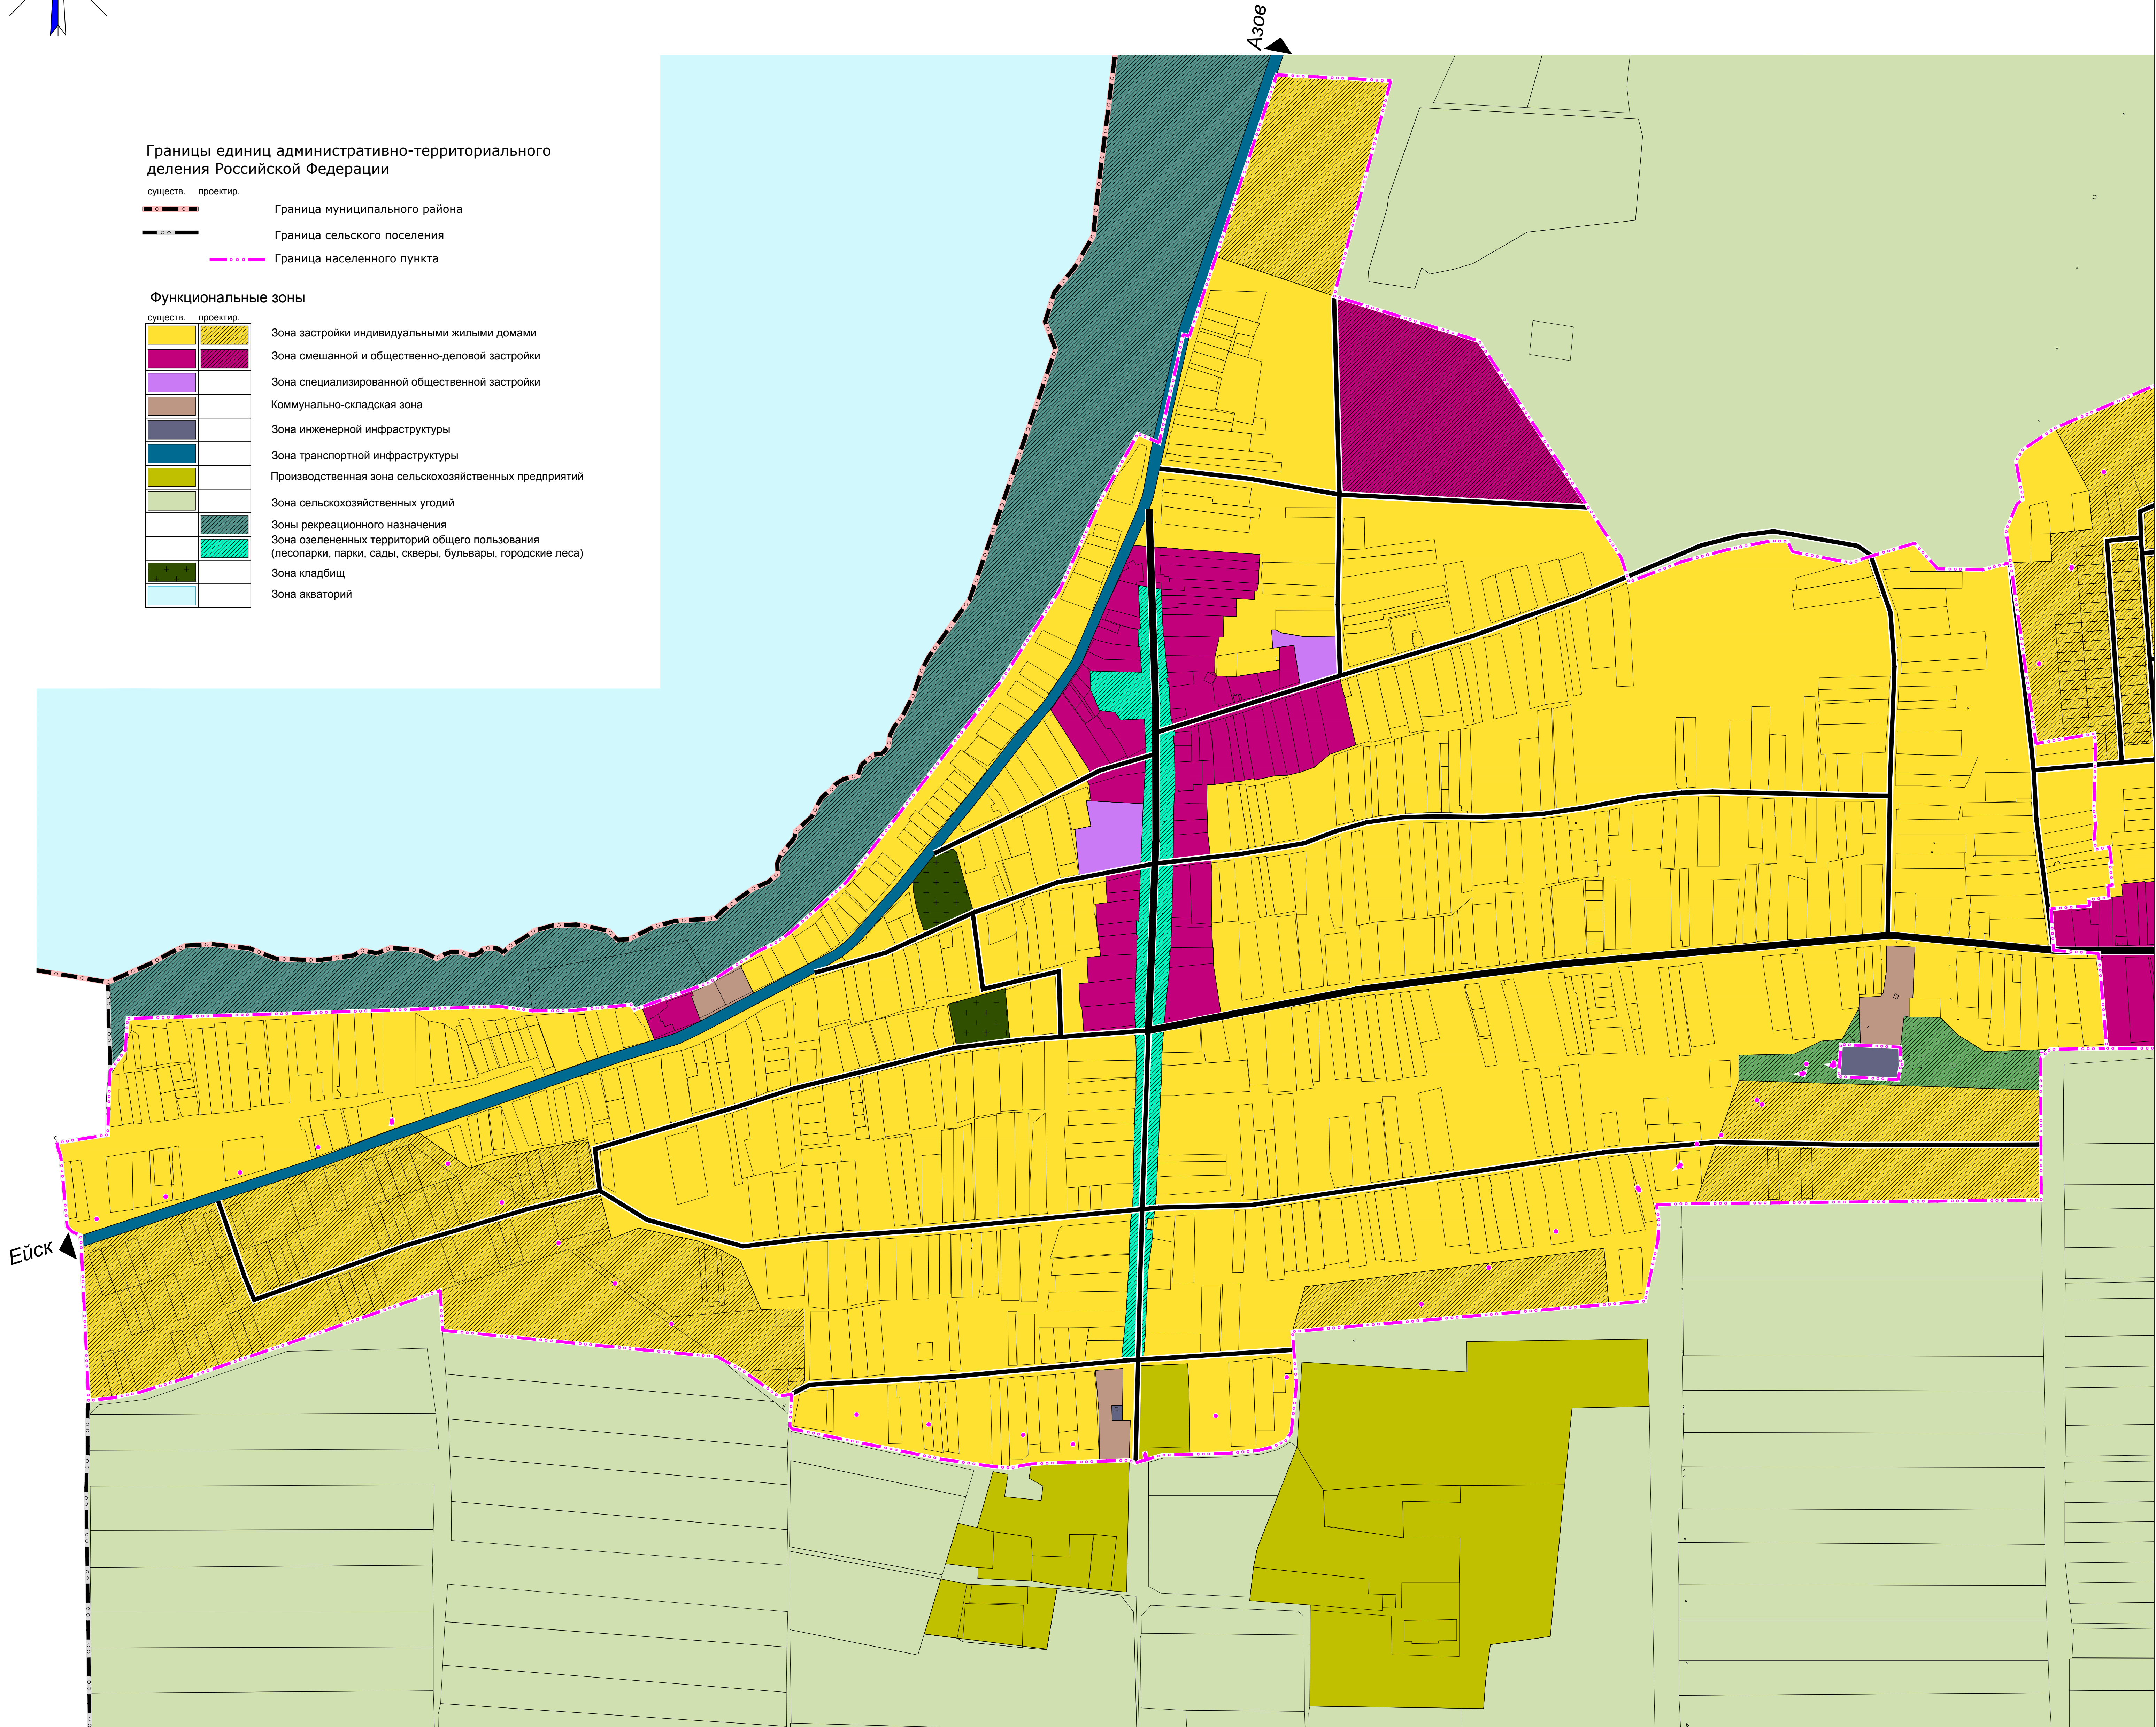

МК №0158300049620000320002					
Проект внесения изменений в генеральный план, граница застройки населенных пунктов и застройки сельских поселений Азовского района Ростовской области в части подготовки сведений по координатному описанию границ населенных пунктов и сведений о границах территориальных зон в соответствии с градостроительным кодексом Российской Федерации					
Имя	Кол. уч.	Лист	№ док.	Подп.	Дата
Нач. отд.		Воробьева			
ГИП		Воробьева			
ГИП		Фрисс			
Главспец		Савинкова			
Разраб		Карабедова			
Разраб		Серобаба			

Генеральный план		Стадия	Лист	Листов
Положение		ГП	2-1	
Карта функциональных зон с. Займо-Обрыв Пешковского сельского поселения М 1:5000.		ООО "Севкавтиагропром" г. Ростов-на-Дону		

Имя, № карт, Подп., дата, Взам. инв. №