


Карта функциональных зон с. Займо-Обрыв Пешковского сельского поселения М 1:5000.

Границы единиц административно-территориального деления Российской Федерации

- существ. проектир.
 ———— Граница муниципального района
 ———— Граница сельского поселения
 - - - - - Граница населенного пункта

Функциональные зоны

- | существ. | проектир. | Зона застройки индивидуальными жилыми домами |
|----------|-----------|---|
| | | Зона смешанной и общественно-деловой застройки |
| | | Зона специализированной общественной застройки |
| | | Коммунально-складская зона |
| | | Зона инженерной инфраструктуры |
| | | Зона транспортной инфраструктуры |
| | | Производственная зона сельскохозяйственных предприятий |
| | | Зона сельскохозяйственных угодий |
| | | Зоны рекреационного назначения |
| | | Зона озелененных территорий общего пользования (лесопарки, парки, сады, скверы, бульвары, городские леса) |
| | | Зона кладбищ |
| | | Зона акваторий |

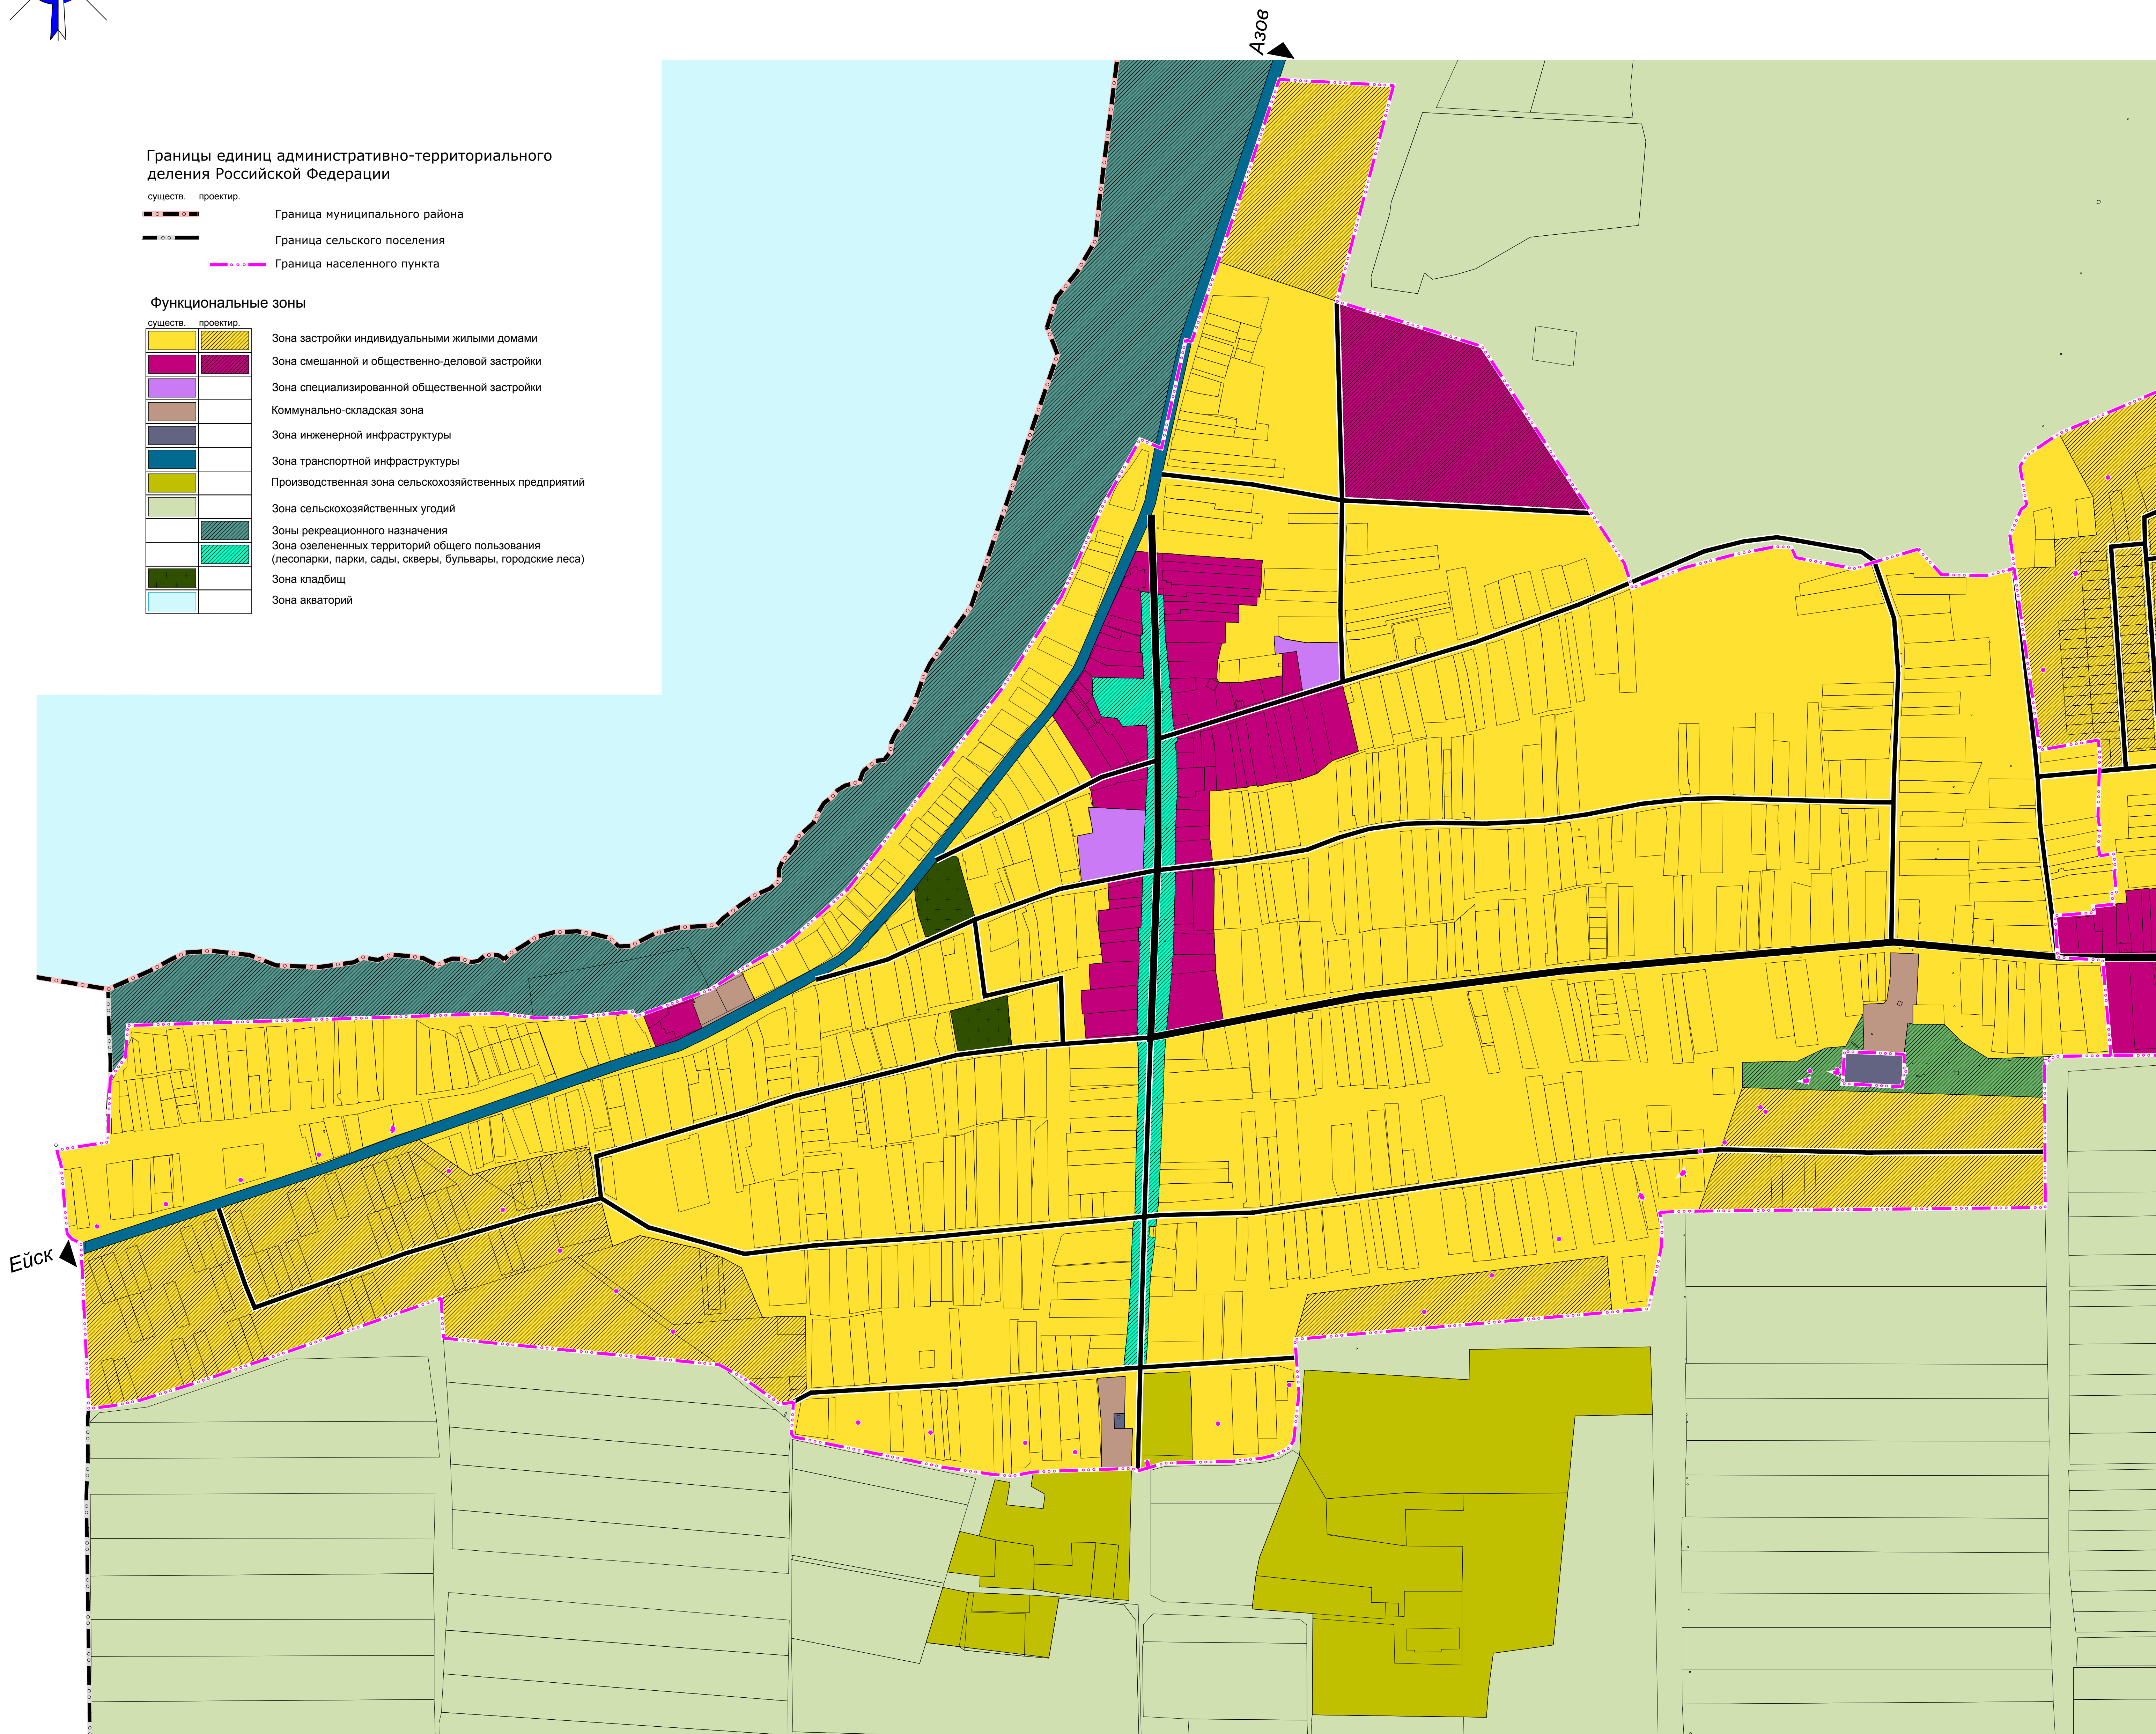

№887					
Проект внесения изменений в генеральные планы, правила землепользования и застройки сельских поселений Азовского района Ростовской области					
Имя	Кол.уч.	Лист	№ док.	Подп.	Дата
Нач. отд.	Воробьева				
ГАП	Воробьева				
ГИП	Фрисс				
Главспец	Савинкова				
Разраб	Карабедова				
Разраб	Серобаба				
Генеральный план				Стадия	Лист
Положение о территориальном планировании				ГП	2-1
Карта функциональных зон с. Займо-Обрыв Пешковского сельского поселения М 1:5000.				ООО "Севкантиагропром" г. Ростов-на-Дону	