


Карта функциональных зон с. Головатовка Пешковского сельского поселения М 1:5000.

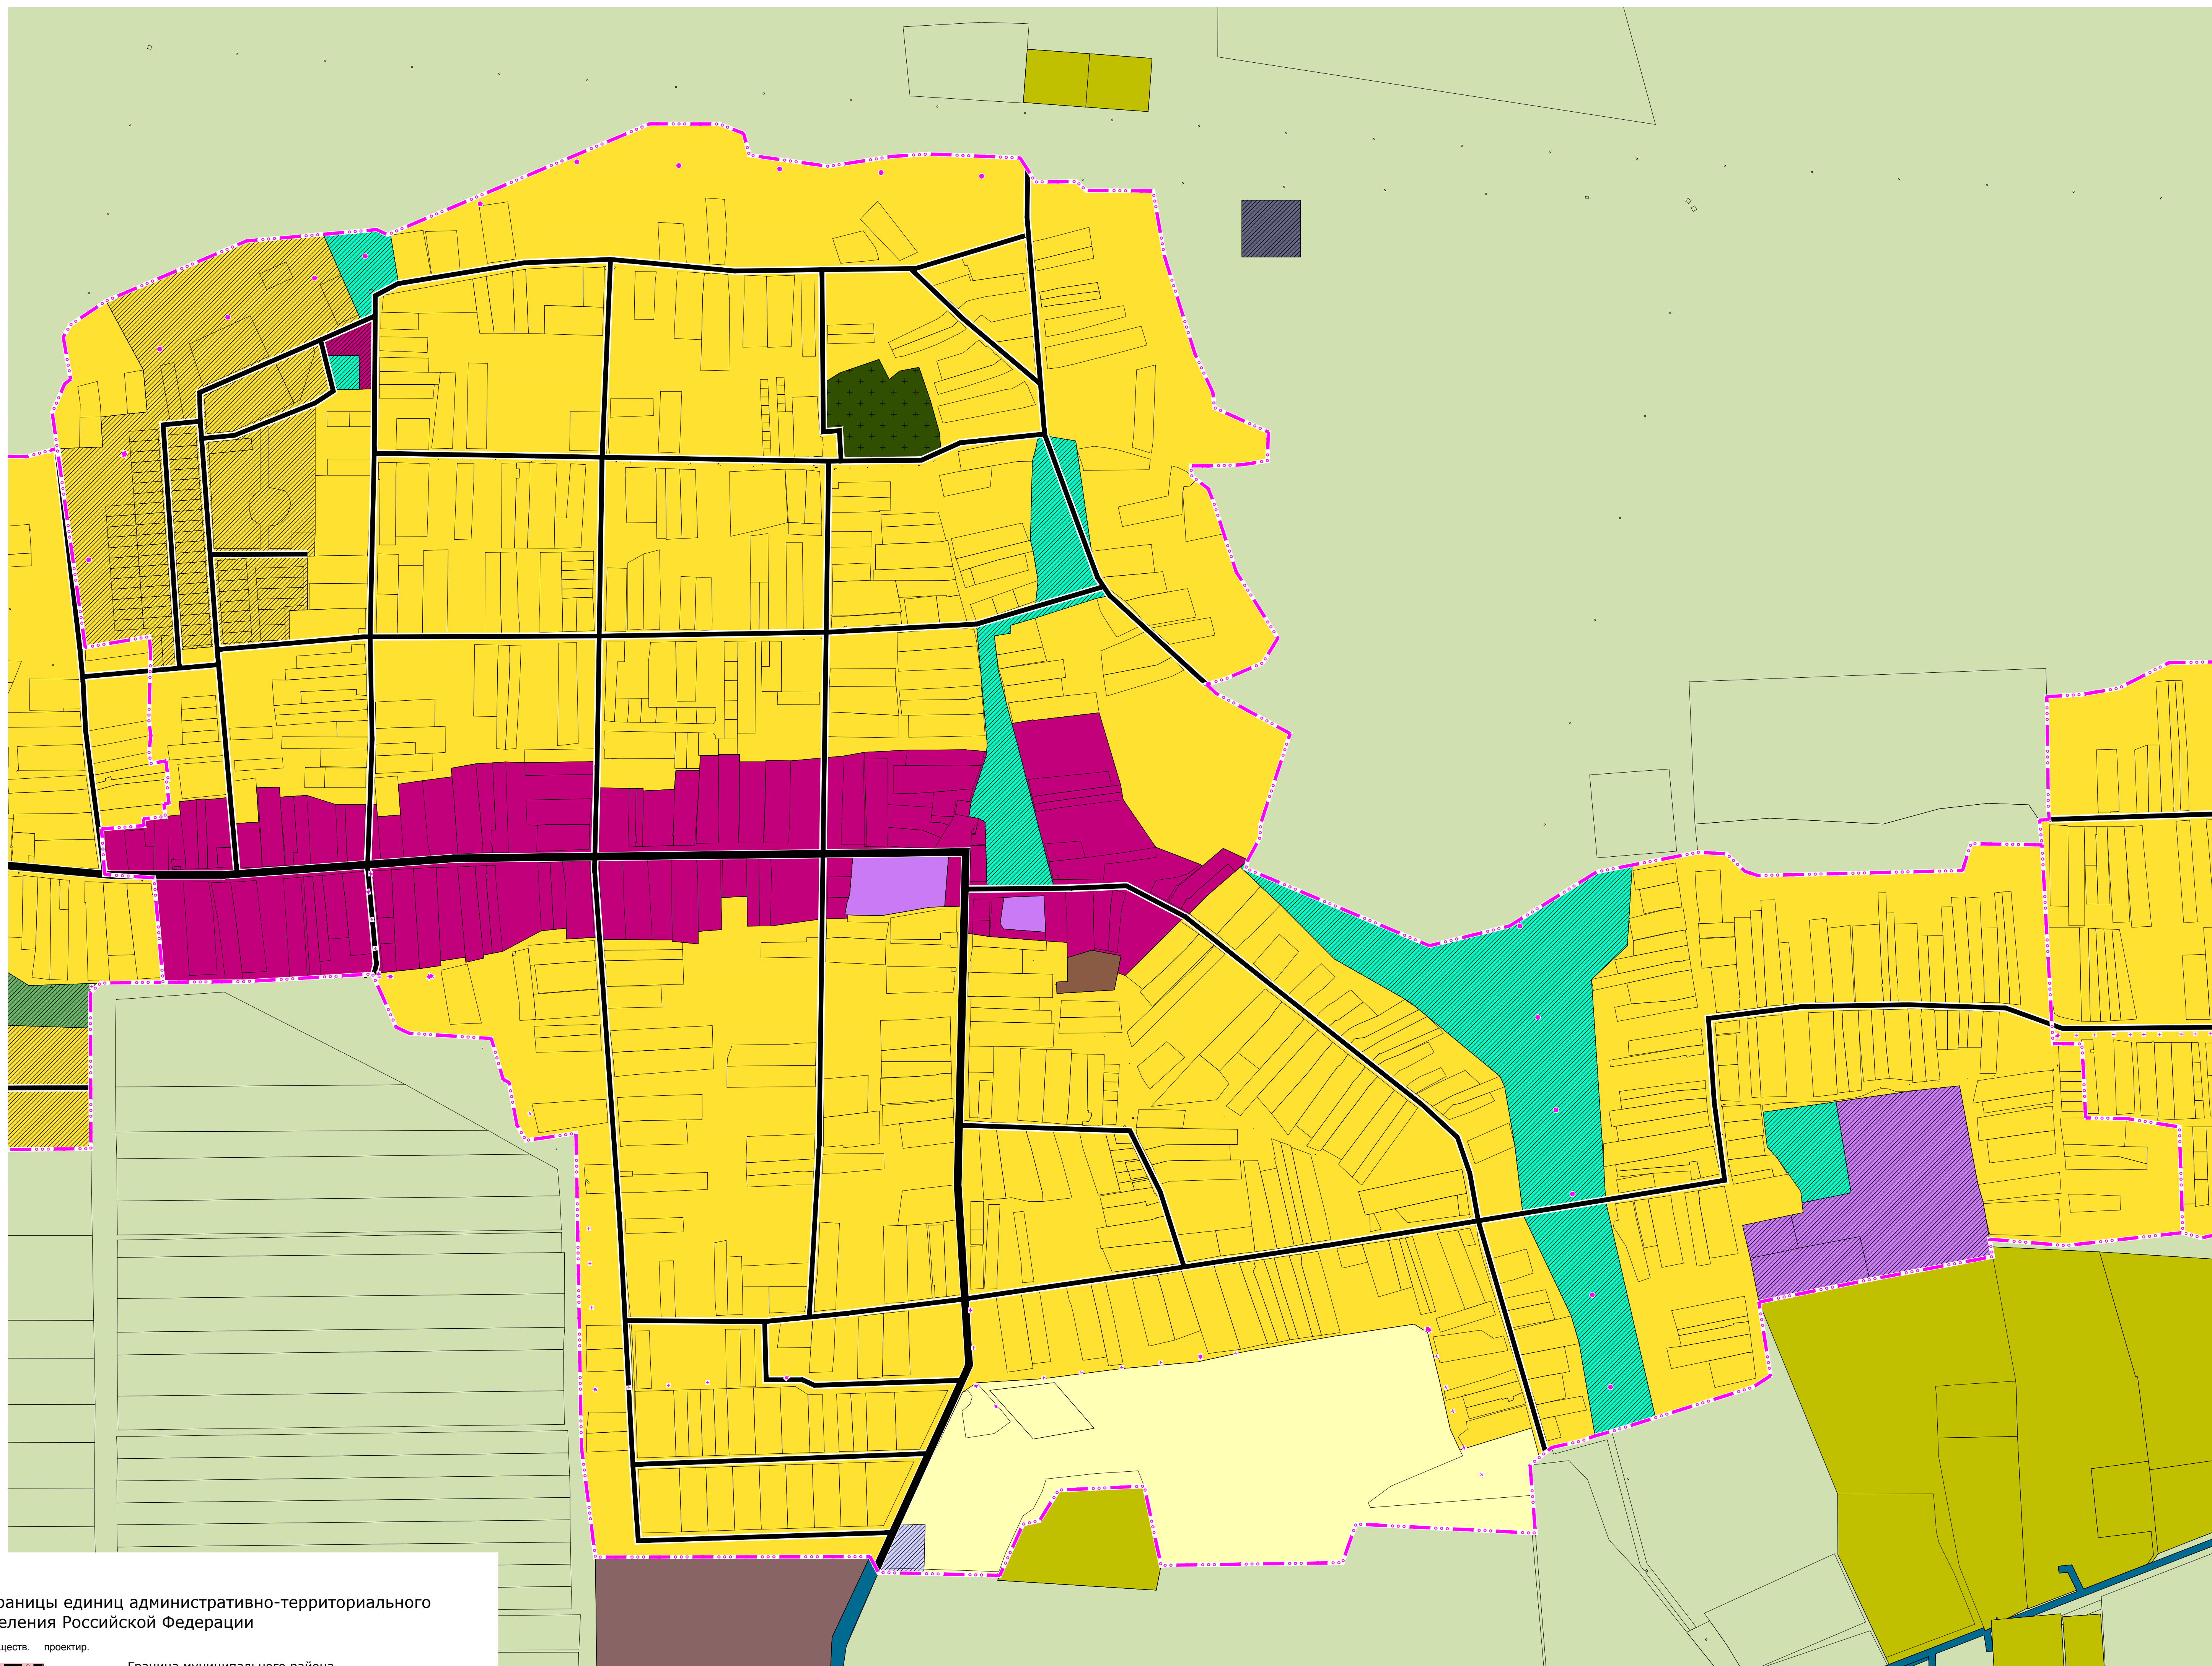

Границы единиц административно-территориального деления Российской Федерации

- существ. проектир. — Граница муниципального района
- Граница сельского поселения
- Граница населенного пункта

Функциональные зоны

- Зона застройки индивидуальными жилыми домами
- Зона смешанной и общественно-деловой застройки
- Зона специализированной общественной застройки
- Производственная зона
- Зона инженерной инфраструктуры
- Зона транспортной инфраструктуры
- Производственная зона сельскохозяйственных предприятий
- Зона сельскохозяйственных угодий
- Зоны сельскохозяйственного использования
- Зона озелененных территорий общего пользования (лесопарки, парки, сады, скверы, бульвары, городские леса)
- Зона кладбищ
- Зона режимных территорий
- Зона акваторий

МК №01583000496200000320002					
Проект внесения изменений в генеральный план, граница застройки населенных пунктов и сведений о границах территориальных зон в соответствии с градостроительным кодексом Российской Федерации					
Имя	Кол.уч.	Лист	№ док.	Подп.	Дата
Нач. отд.	Воробьева				
ГАП	Воробьева				
ГИП	Фрисс				
Главспец	Свинцова				
Разраб	Карабедова				
Разраб	Серобаба				
Генеральный план			Стадия	Лист	Листов
Карта функциональных зон с. Головатовка Пешковского сельского поселения М 1:5000.			ГП	2-2	
ООО "Севкавиагропром"			г.Ростов-на-Дону		

Имя, № карты, Подп., дата, Взам. инв. №