


Карта функциональных зон с. Головатовка Пешковского сельского поселения М 1:5000.

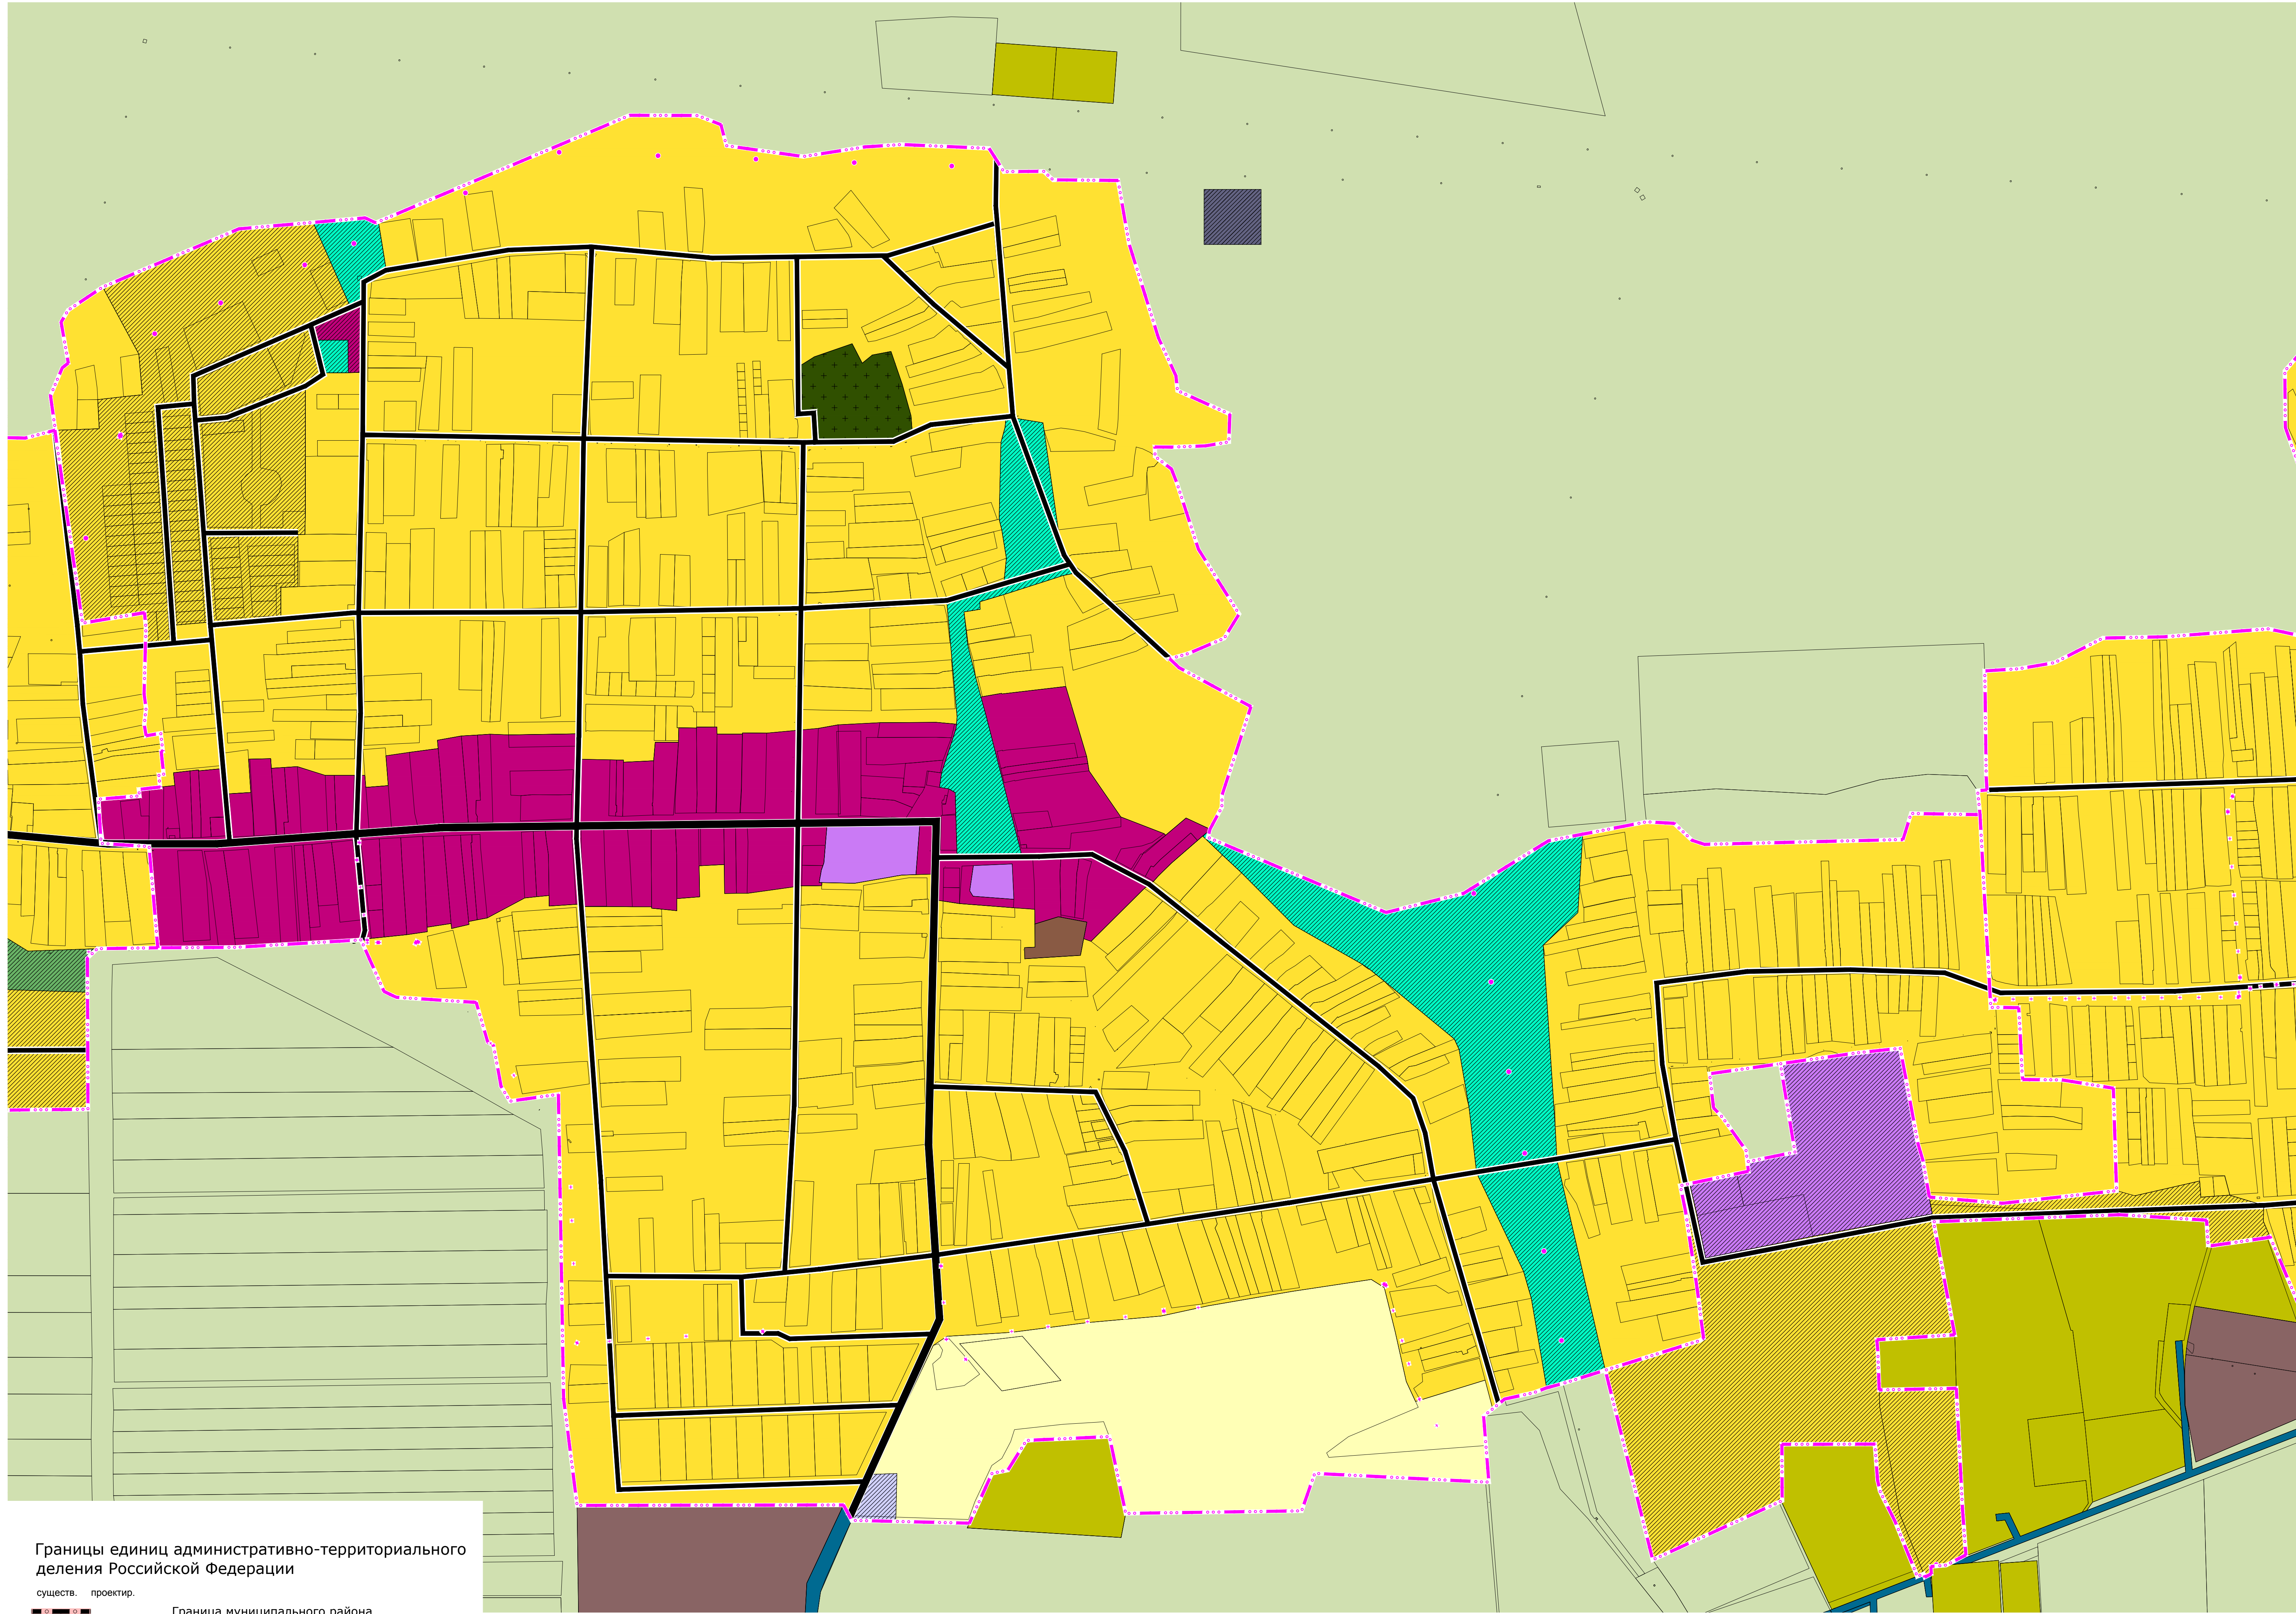

Границы единиц административно-территориального деления Российской Федерации

- сущест. проектир.
- Граница муниципального района
 - Граница сельского поселения
 - Граница населенного пункта

Функциональные зоны

- сущест. проектир.
- Зона застройки индивидуальными жилыми домами
 - Зона смешанной и общественно-деловой застройки
 - Зона специализированной общественной застройки
 - Производственная зона
 - Зона инженерной инфраструктуры
 - Зона транспортной инфраструктуры
 - Производственная зона сельскохозяйственных предприятий
 - Зона сельскохозяйственных угодий
 - Зоны сельскохозяйственного использования
 - Зона озелененных территорий общего пользования (лесопарки, парки, сады, скверы, бульвары, городские леса)
 - Зона кладбищ
 - Зона режимных территорий
 - Зона акваторий

						№887		
						Проект внесения изменений в генеральные планы, правила землепользования и застройки сельских поселений Азовского района Ростовской области		
Изм.	Кол.уч.	Лист	№ док.	Подп.	Дата			
Нач. отд.	Воробьева					Генеральный план		
ГАП	Воробьева					Положение о территориальном планировании		
ГИП	Фрисс					Стадия	Лист	Листов
Главспец	Савинкова					ГП	2-2	
Разраб	Карабедова					Карта функциональных зон с. Головатовка Пешковского сельского поселения М 1:5000.		
Разраб	Серобаба					ООО "Севкавнигазпром" г.Ростов-на-Дону		