



Карта функциональных зон с. Пешково Пешковского сельского поселения М 1:5000.

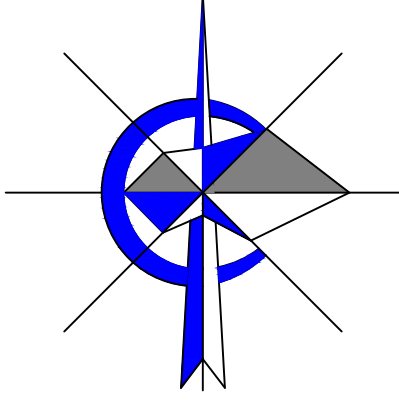

Азов

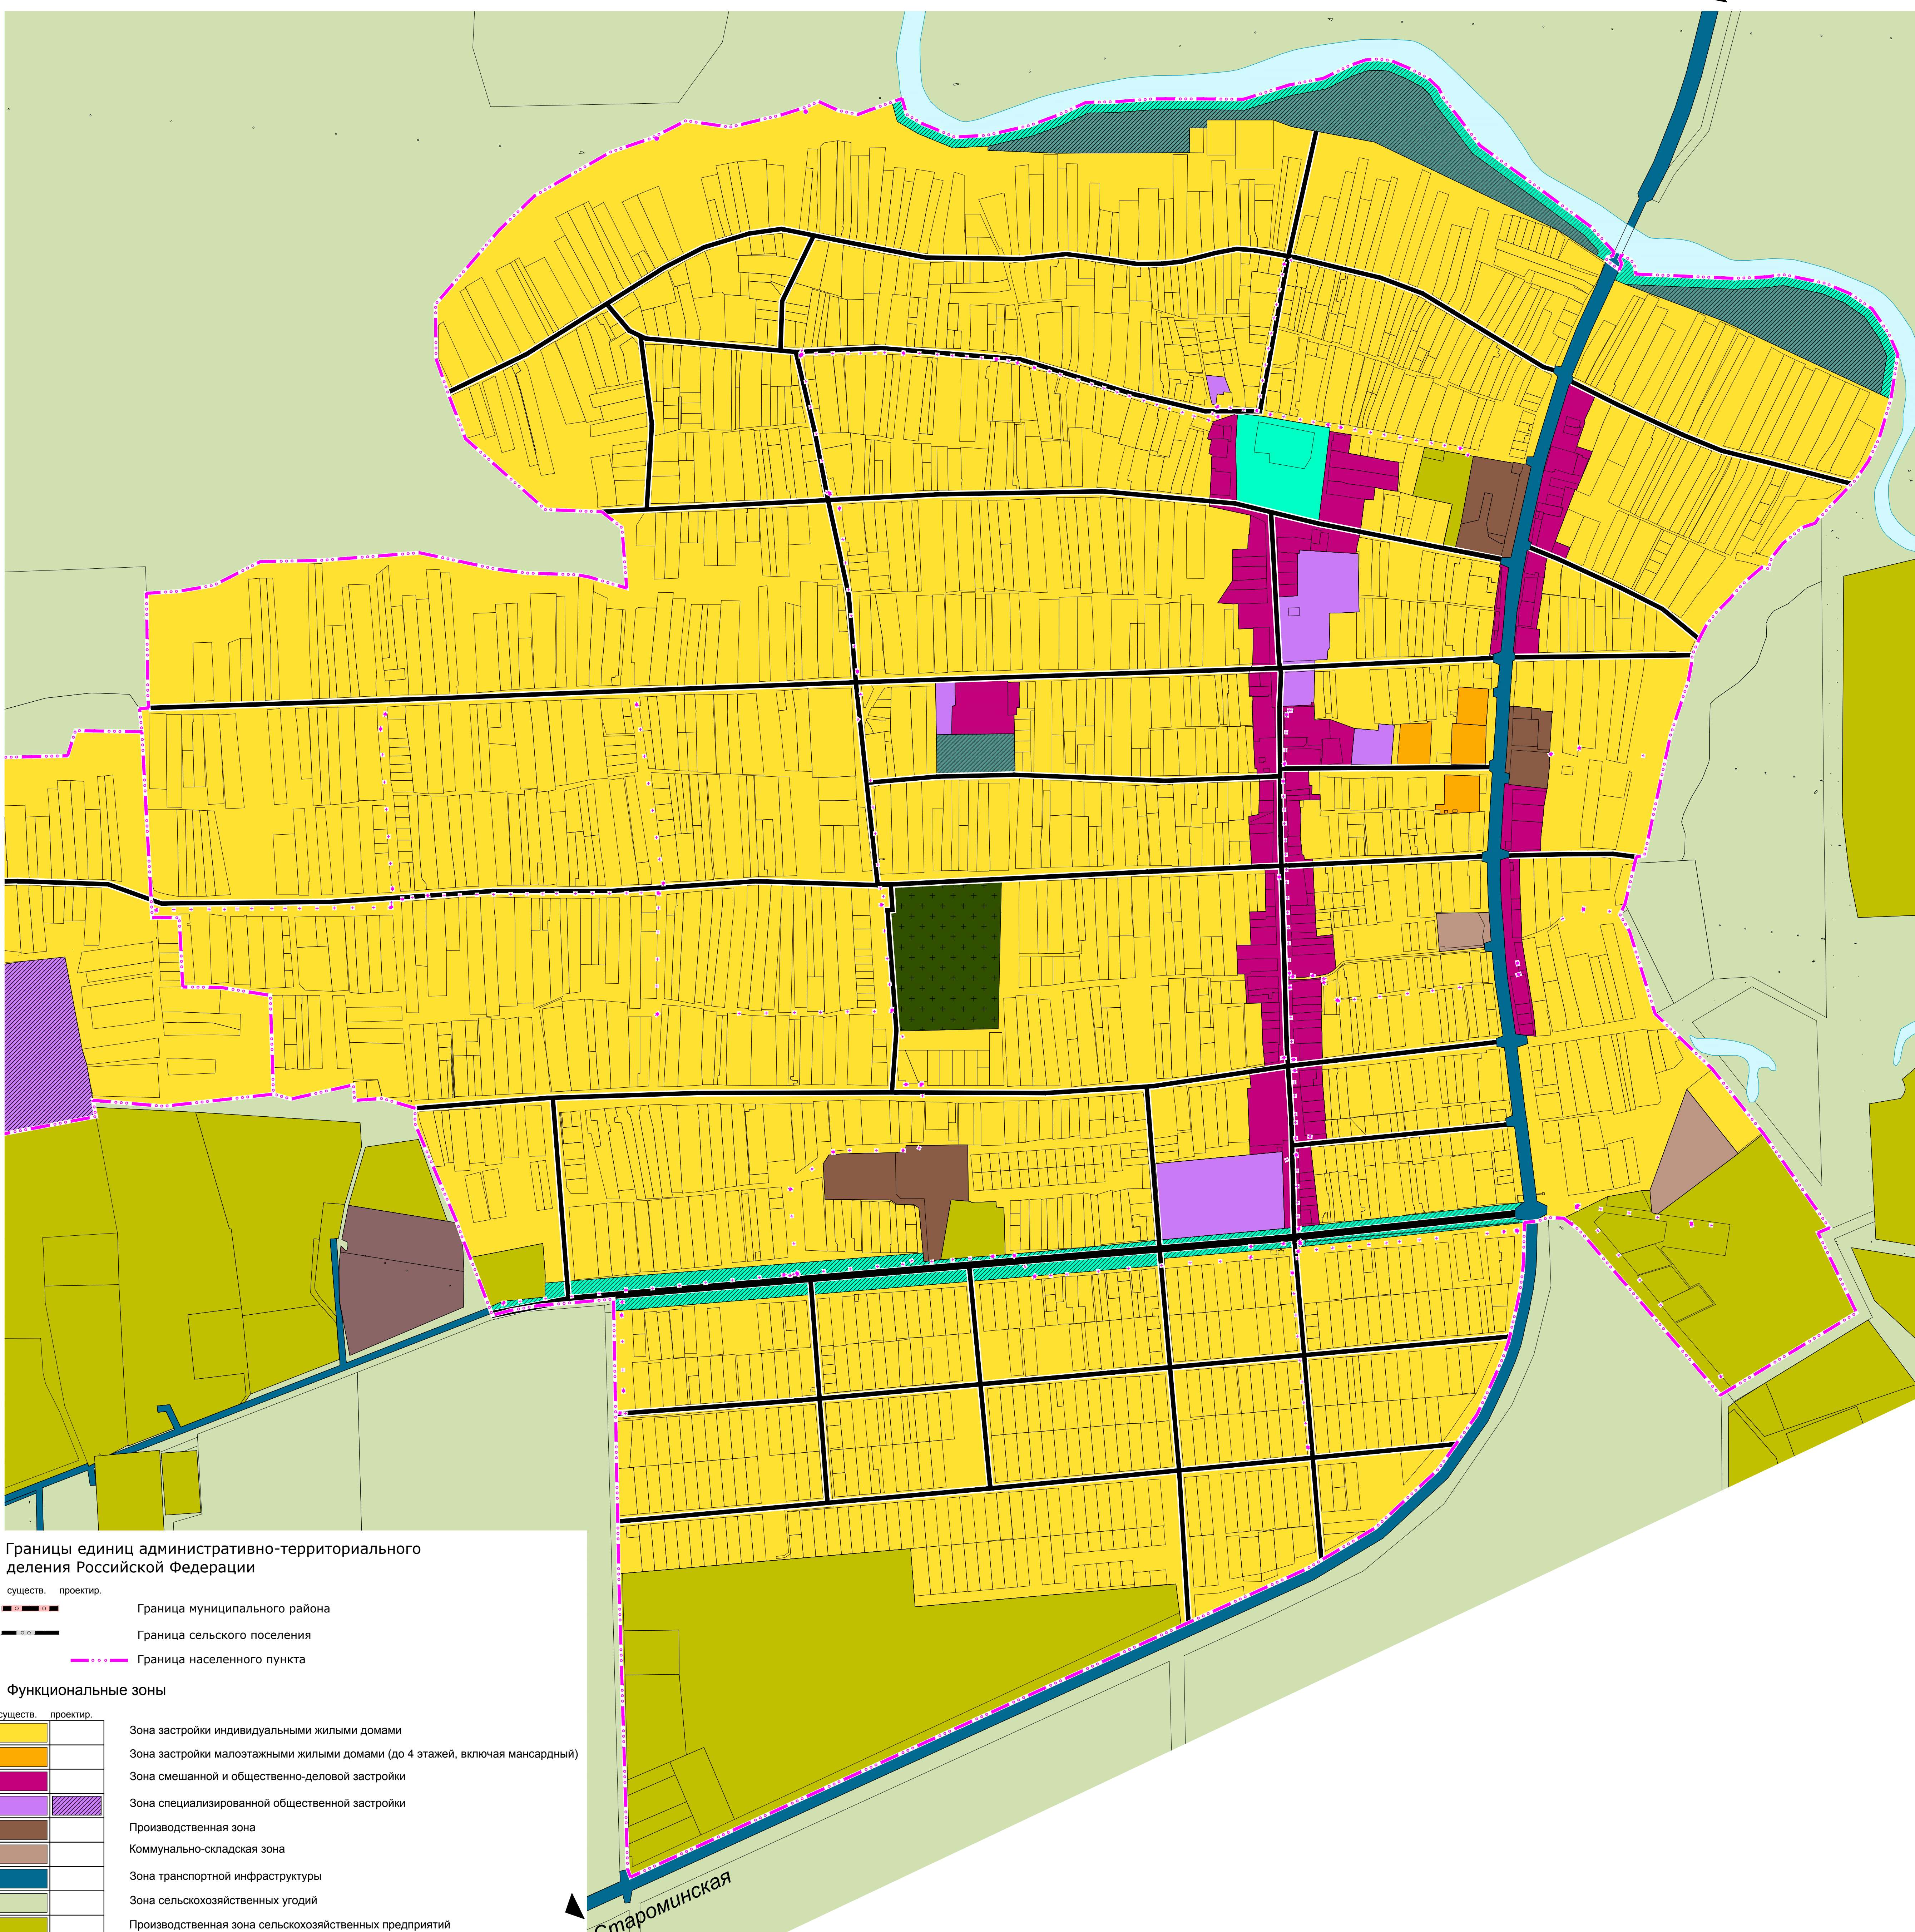

Границы единиц административно-территориального деления Российской Федерации

проект.
 существ.

Граница муниципального района
 Граница сельского поселения
 Граница населенного пункта

Функциональные зоны

сущест.	проектир.	Описание
		Зона застройки индивидуальными жилыми домами
		Зона застройки малоэтажными жилыми домами (до 4 этажей, включая мансардный)
		Зона смешанной и общественно-деловой застройки
		Зона специализированной общественной застройки
		Производственная зона
		Коммунально-складская зона
		Зона транспортной инфраструктуры
		Зона сельскохозяйственных угодий
		Производственная зона сельскохозяйственных предприятий
		Зоны рекреационного назначения
		Зона озелененных территорий общего пользования (лесопарки, парки, сады, скверы, бульвары, городские леса)
		Зона кладбищ
		Зона акваторий

					МК №0158300049620000320002						
					<small>Проект внесения изменений в генеральные планы, правила землепользования и застройки сельских поселений Азовского района Ростовской области в части подготовки сведений по координатному описанию границ населенных пунктов и сведений о границах территориальных зон в соответствии с градостроительным кодексом Российской Федерации</small>						
Изм.	Кол. уч.	Лист	№ док.	Подп.	Дата	Генеральный план			Стадия	Лист	Листов
ГАП			Воробьева			Положение			ГП	2-3	
ГЛАСПЕЦ			Савинкова			Карта функциональных зон					
Разраб			Карабедова			с. Пешково Пешковского сельского поселения М 1:5000.					
Разраб			Серобаба								ООО "Севканинпропром" г. Ростов-на-Дону

Изм. № док. План и дата. Взам. инв. №