


Карта функциональных зон с. Пешково Пешковского сельского поселения М 1:5000.

A306

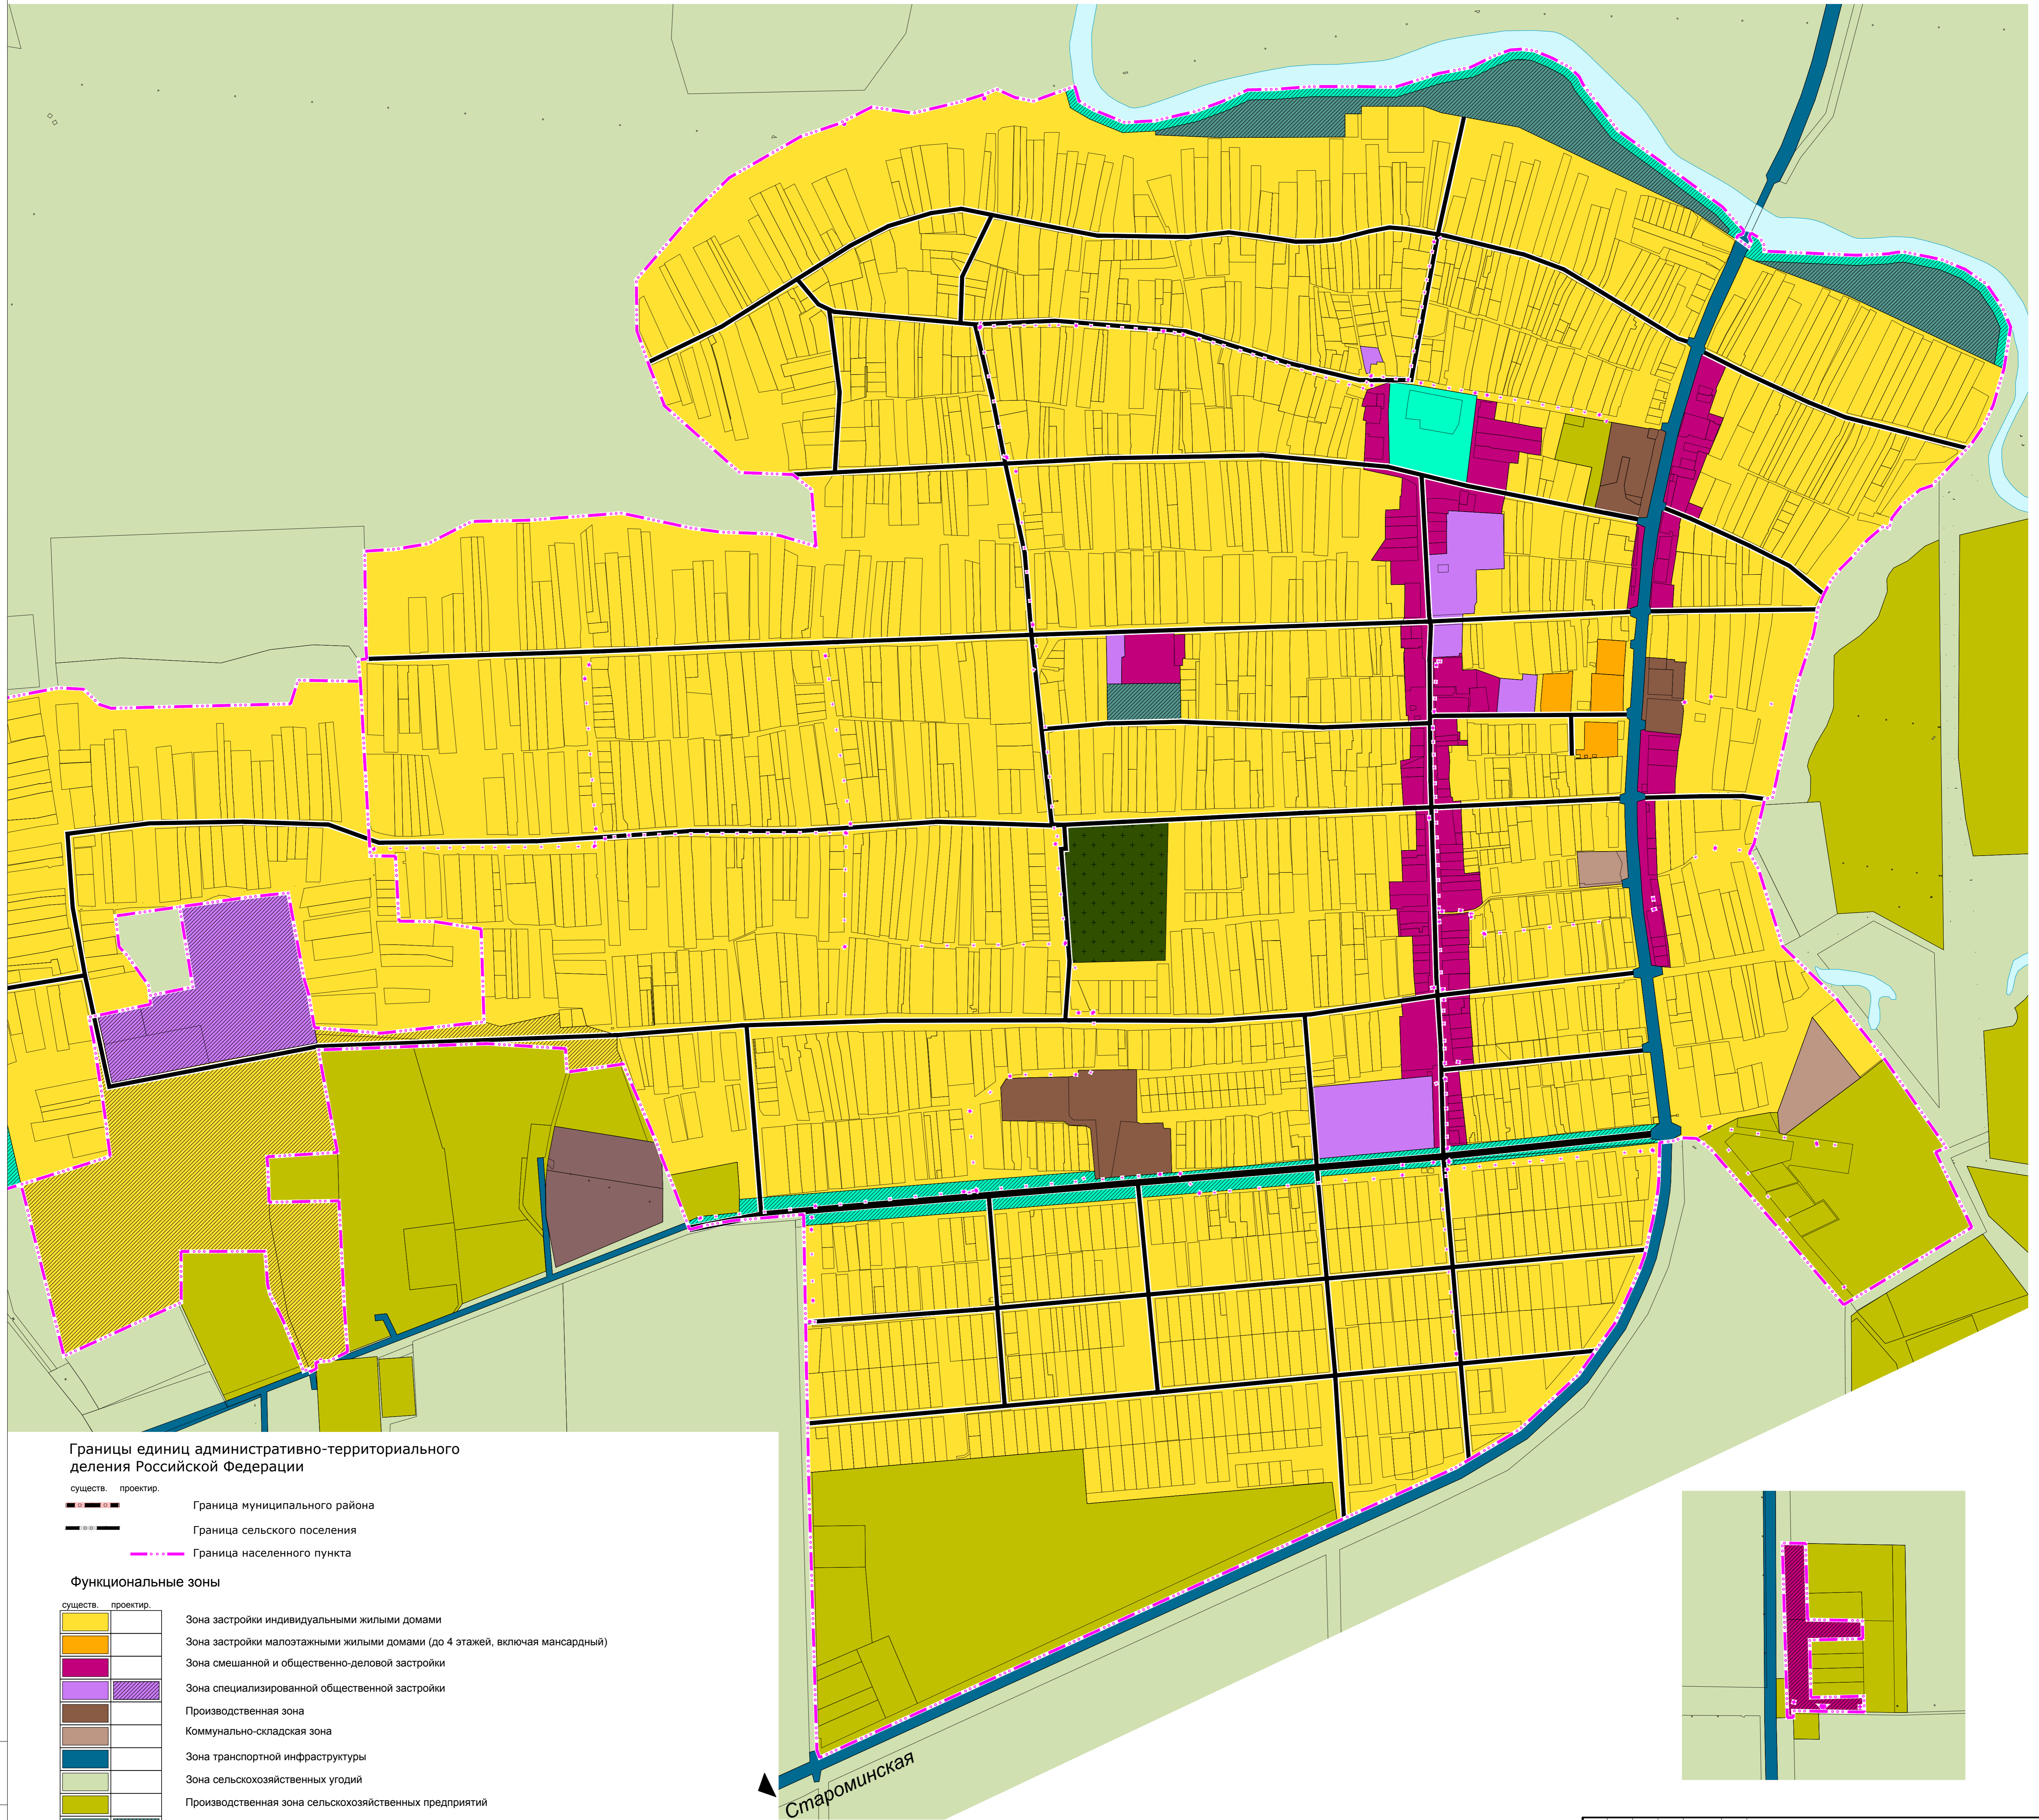

Границы единиц административно-территориального деления Российской Федерации

- существ. —•—•—•— проектир. Граница муниципального района
- существ. —•—•—•— проектир. Граница сельского поселения
- существ. —•—•—•— проектир. Граница населенного пункта

Функциональные зоны

- | сущест. | проектир. | Зона застройки индивидуальными жилыми домами |
|---------------|---------------|---|
| [Yellow] | [Yellow] | Зона застройки малоэтажными жилыми домами (до 4 этажей, включая мансардный) |
| [Orange] | [Orange] | Зона смешанной и общественно-деловой застройки |
| [Purple] | [Purple] | Зона специализированной общественной застройки |
| [Brown] | [Brown] | Производственная зона |
| [Light Brown] | [Light Brown] | Коммунально-складская зона |
| [Blue] | [Blue] | Зона транспортной инфраструктуры |
| [Light Green] | [Light Green] | Зона сельскохозяйственных угодий |
| [Dark Green] | [Dark Green] | Производственная зона сельскохозяйственных предприятий |
| [Light Green] | [Light Green] | Зоны рекреационного назначения |
| [Light Green] | [Light Green] | Зона озелененных территорий общего пользования (лесопарки, парки, сады, скверы, бульвары, городские леса) |
| [Dark Green] | [Dark Green] | Зона кладбищ |
| [Light Blue] | [Light Blue] | Зона акваторий |

						№887		
						Проект внесения изменений в генеральные планы, правила землепользования и застройки сельских поселений Азовского района Ростовской области		
Изм.	Кол.уч.	Лист	№ док.	Подп.	Дата	Генеральный план		
Нач. отд.	Воробьева					Положение о территориальном планировании		
ГАП	Воробьева					Стадия	Лист	Листов
ГИП	Фрисс					ГП	2-3	
Главспец	Савинова					Карта функциональных зон		
Разраб	Карабедова					с. Пешково Пешковского сельского поселения М 1:5000.		
Разраб	Серебаба					ООО "Севкавилягропром"		
						г. Ростов-на-Дону		

Имя файла: ...
Полный путь: ...
Время: ...