


# Карта функциональных зон с. Пешково Пешковского сельского поселения М 1:5000.

Азов

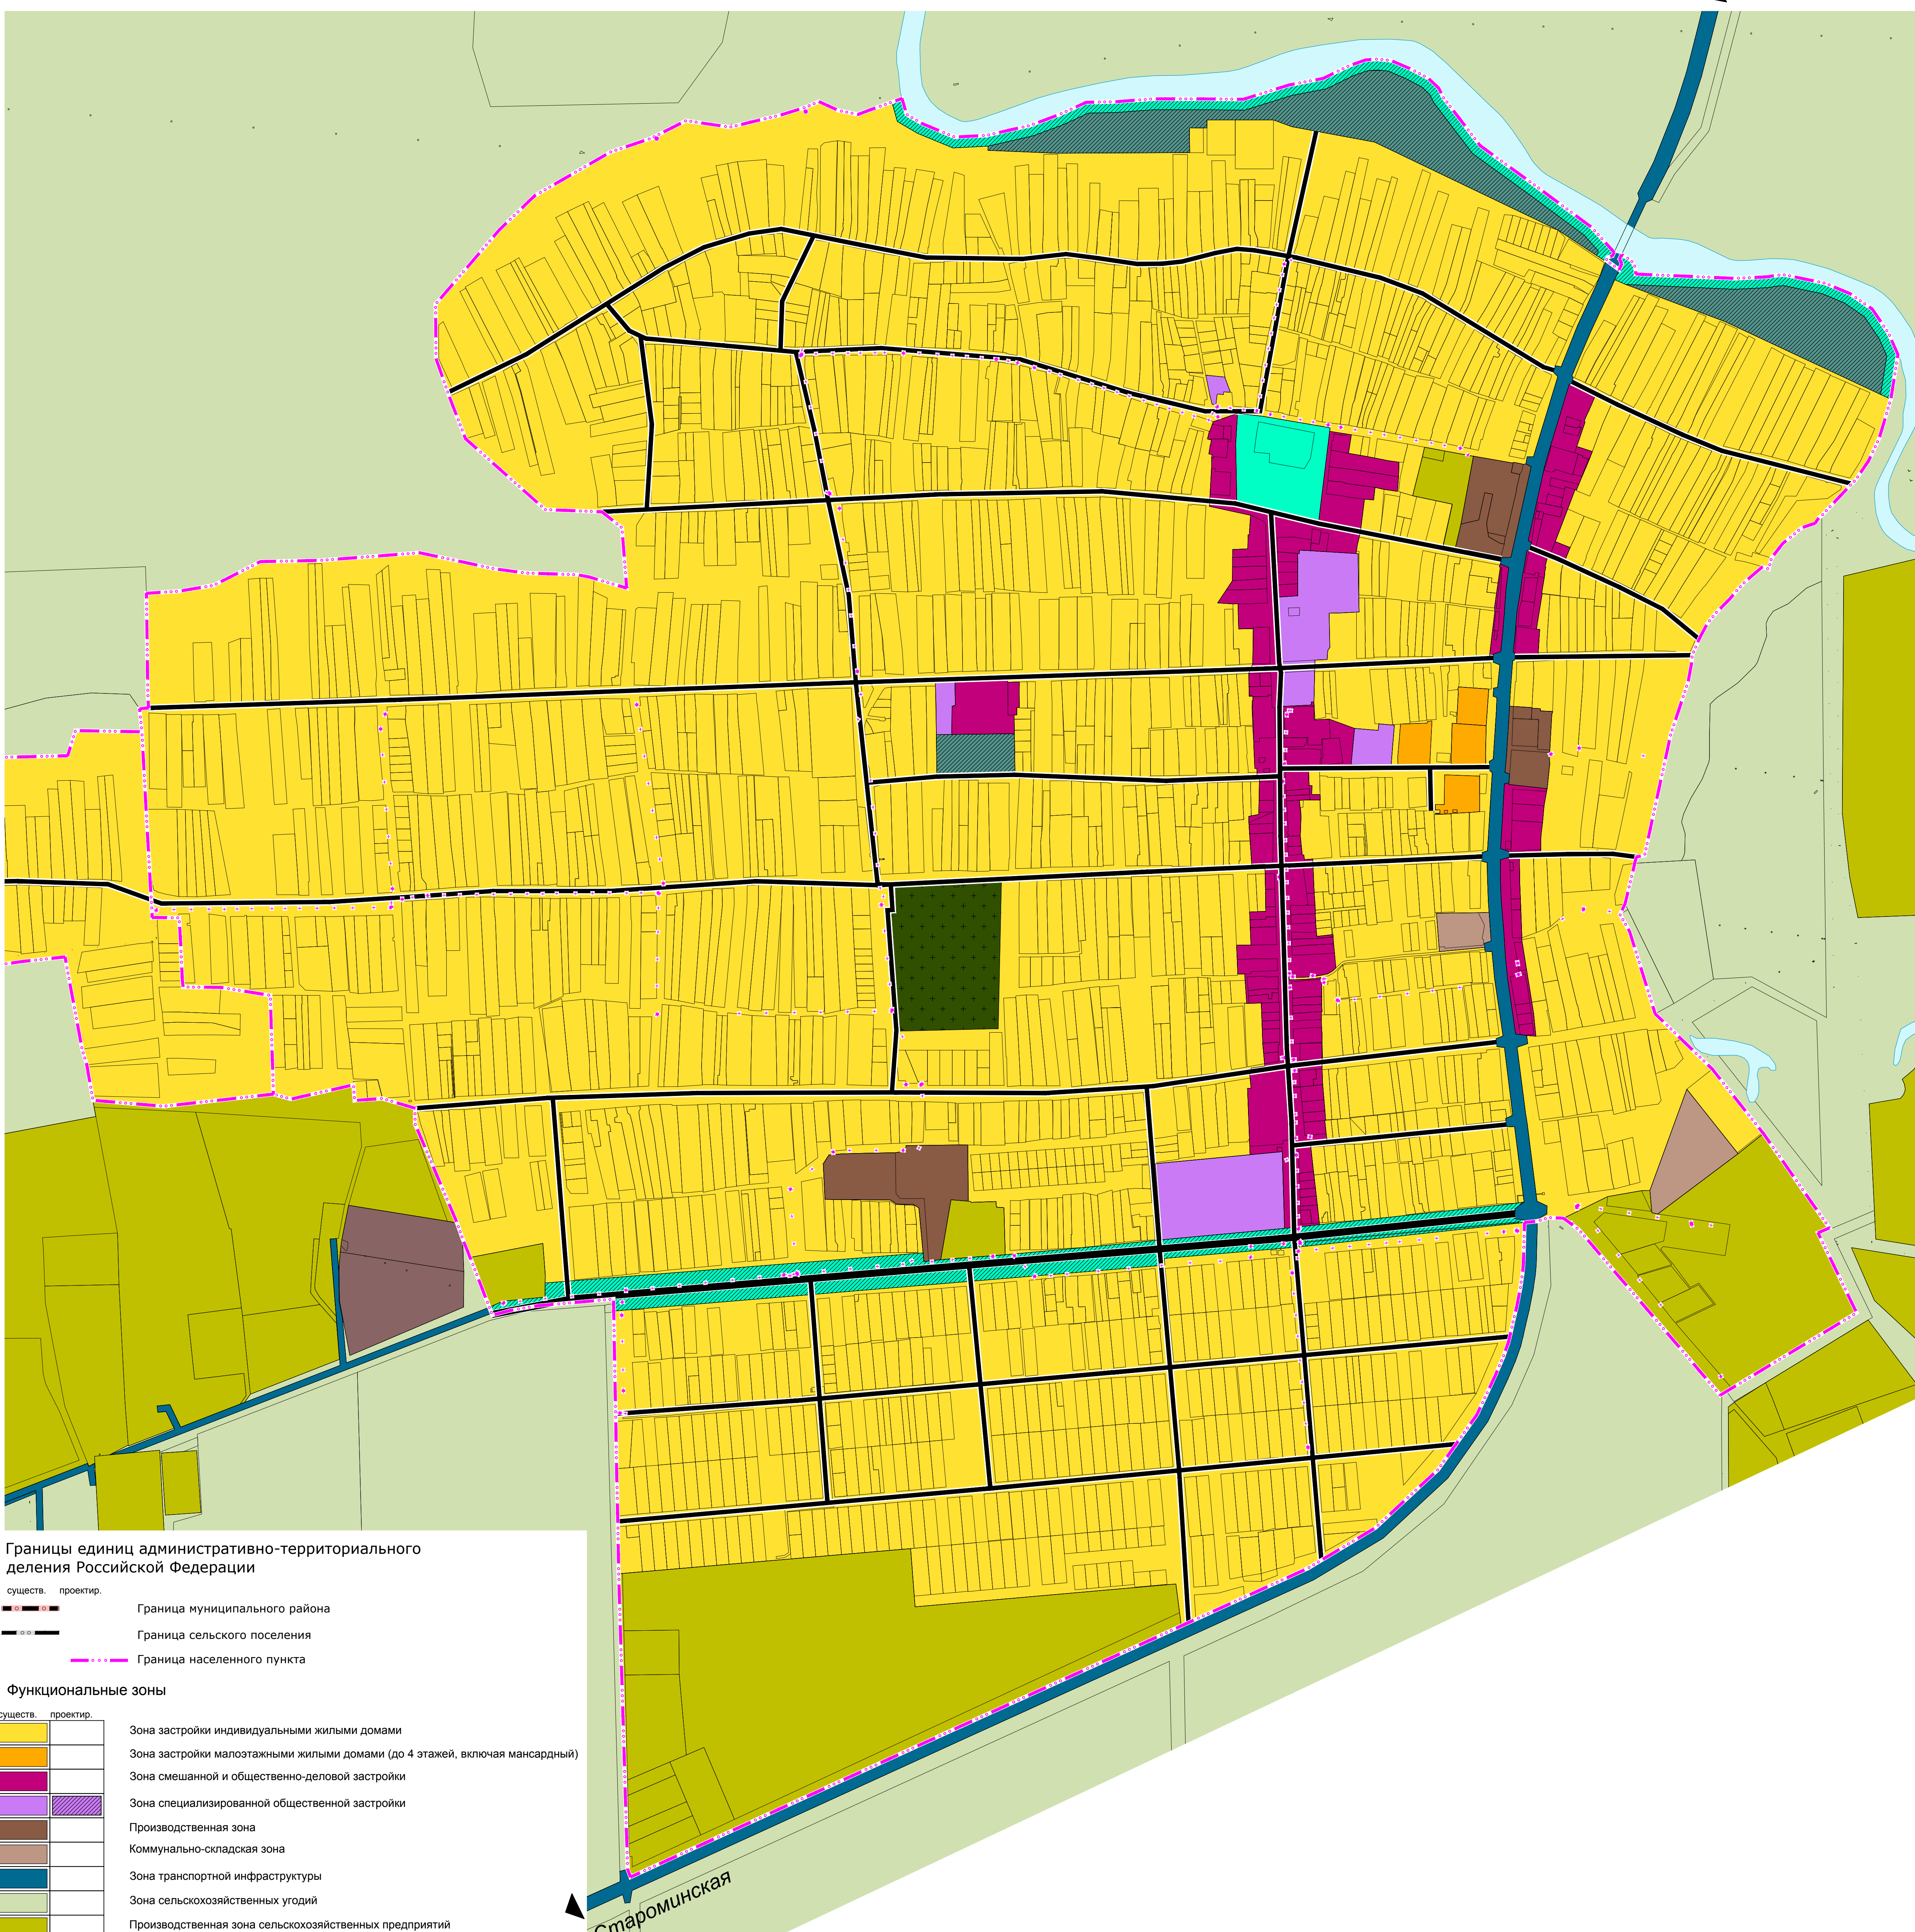

## Границы единиц административно-территориального деления Российской Федерации

- существ.    проектир.
- — — — —    Граница муниципального района
- — — — —    Граница сельского поселения
- · — · —    Граница населенного пункта

## Функциональные зоны

- существ.    проектир.
- □    Зона застройки индивидуальными жилыми домами
- □    Зона застройки малозэтажными жилыми домами (до 4 этажей, включая мансардный)
- □    Зона смешанной и общественно-деловой застройки
- □    Зона специализированной общественной застройки
- □    Производственная зона
- □    Коммунально-складская зона
- □    Зона транспортной инфраструктуры
- □    Зона сельскохозяйственных угодий
- □    Производственная зона сельскохозяйственных предприятий
- □    Зоны рекреационного назначения
- □    Зона озелененных территорий общего пользования (лесопарки, парки, сады, скверы, бульвары, городские леса)
- □    Зона кладбищ
- □    Зона акваторий

МК №0158300049620000320002				
Проект внесения изменений в генеральный план, правила землепользования и застройки сельских поселений Азовского района Ростовской области в части подготовки сведений по координатному описанию границ населенных пунктов и сведений о границах территориальных зон в соответствии с градостроительным кодексом Российской Федерации				
Изм.	Кол.уч.	Лист	№ док.	Подп.
Нач. отд.			Воробьева	
ГАП			Воробьева	
ГИП			Фрисс	
Гласпещ.			Савинкова	
Разраб.			Карабедова	
Разраб.			Серобаба	
Генеральный план			Стадия	Лист
Положение			ГП	2-3
Карта функциональных зон с. Пешково Пешковского сельского поселения М 1:5000.			ООО "Севканинпропром" г. Ростов-на-Дону	

Изм. № 0158300049620000320002