


Карта функциональных зон х. Береговой Пешковского сельского поселения М 1:5000.

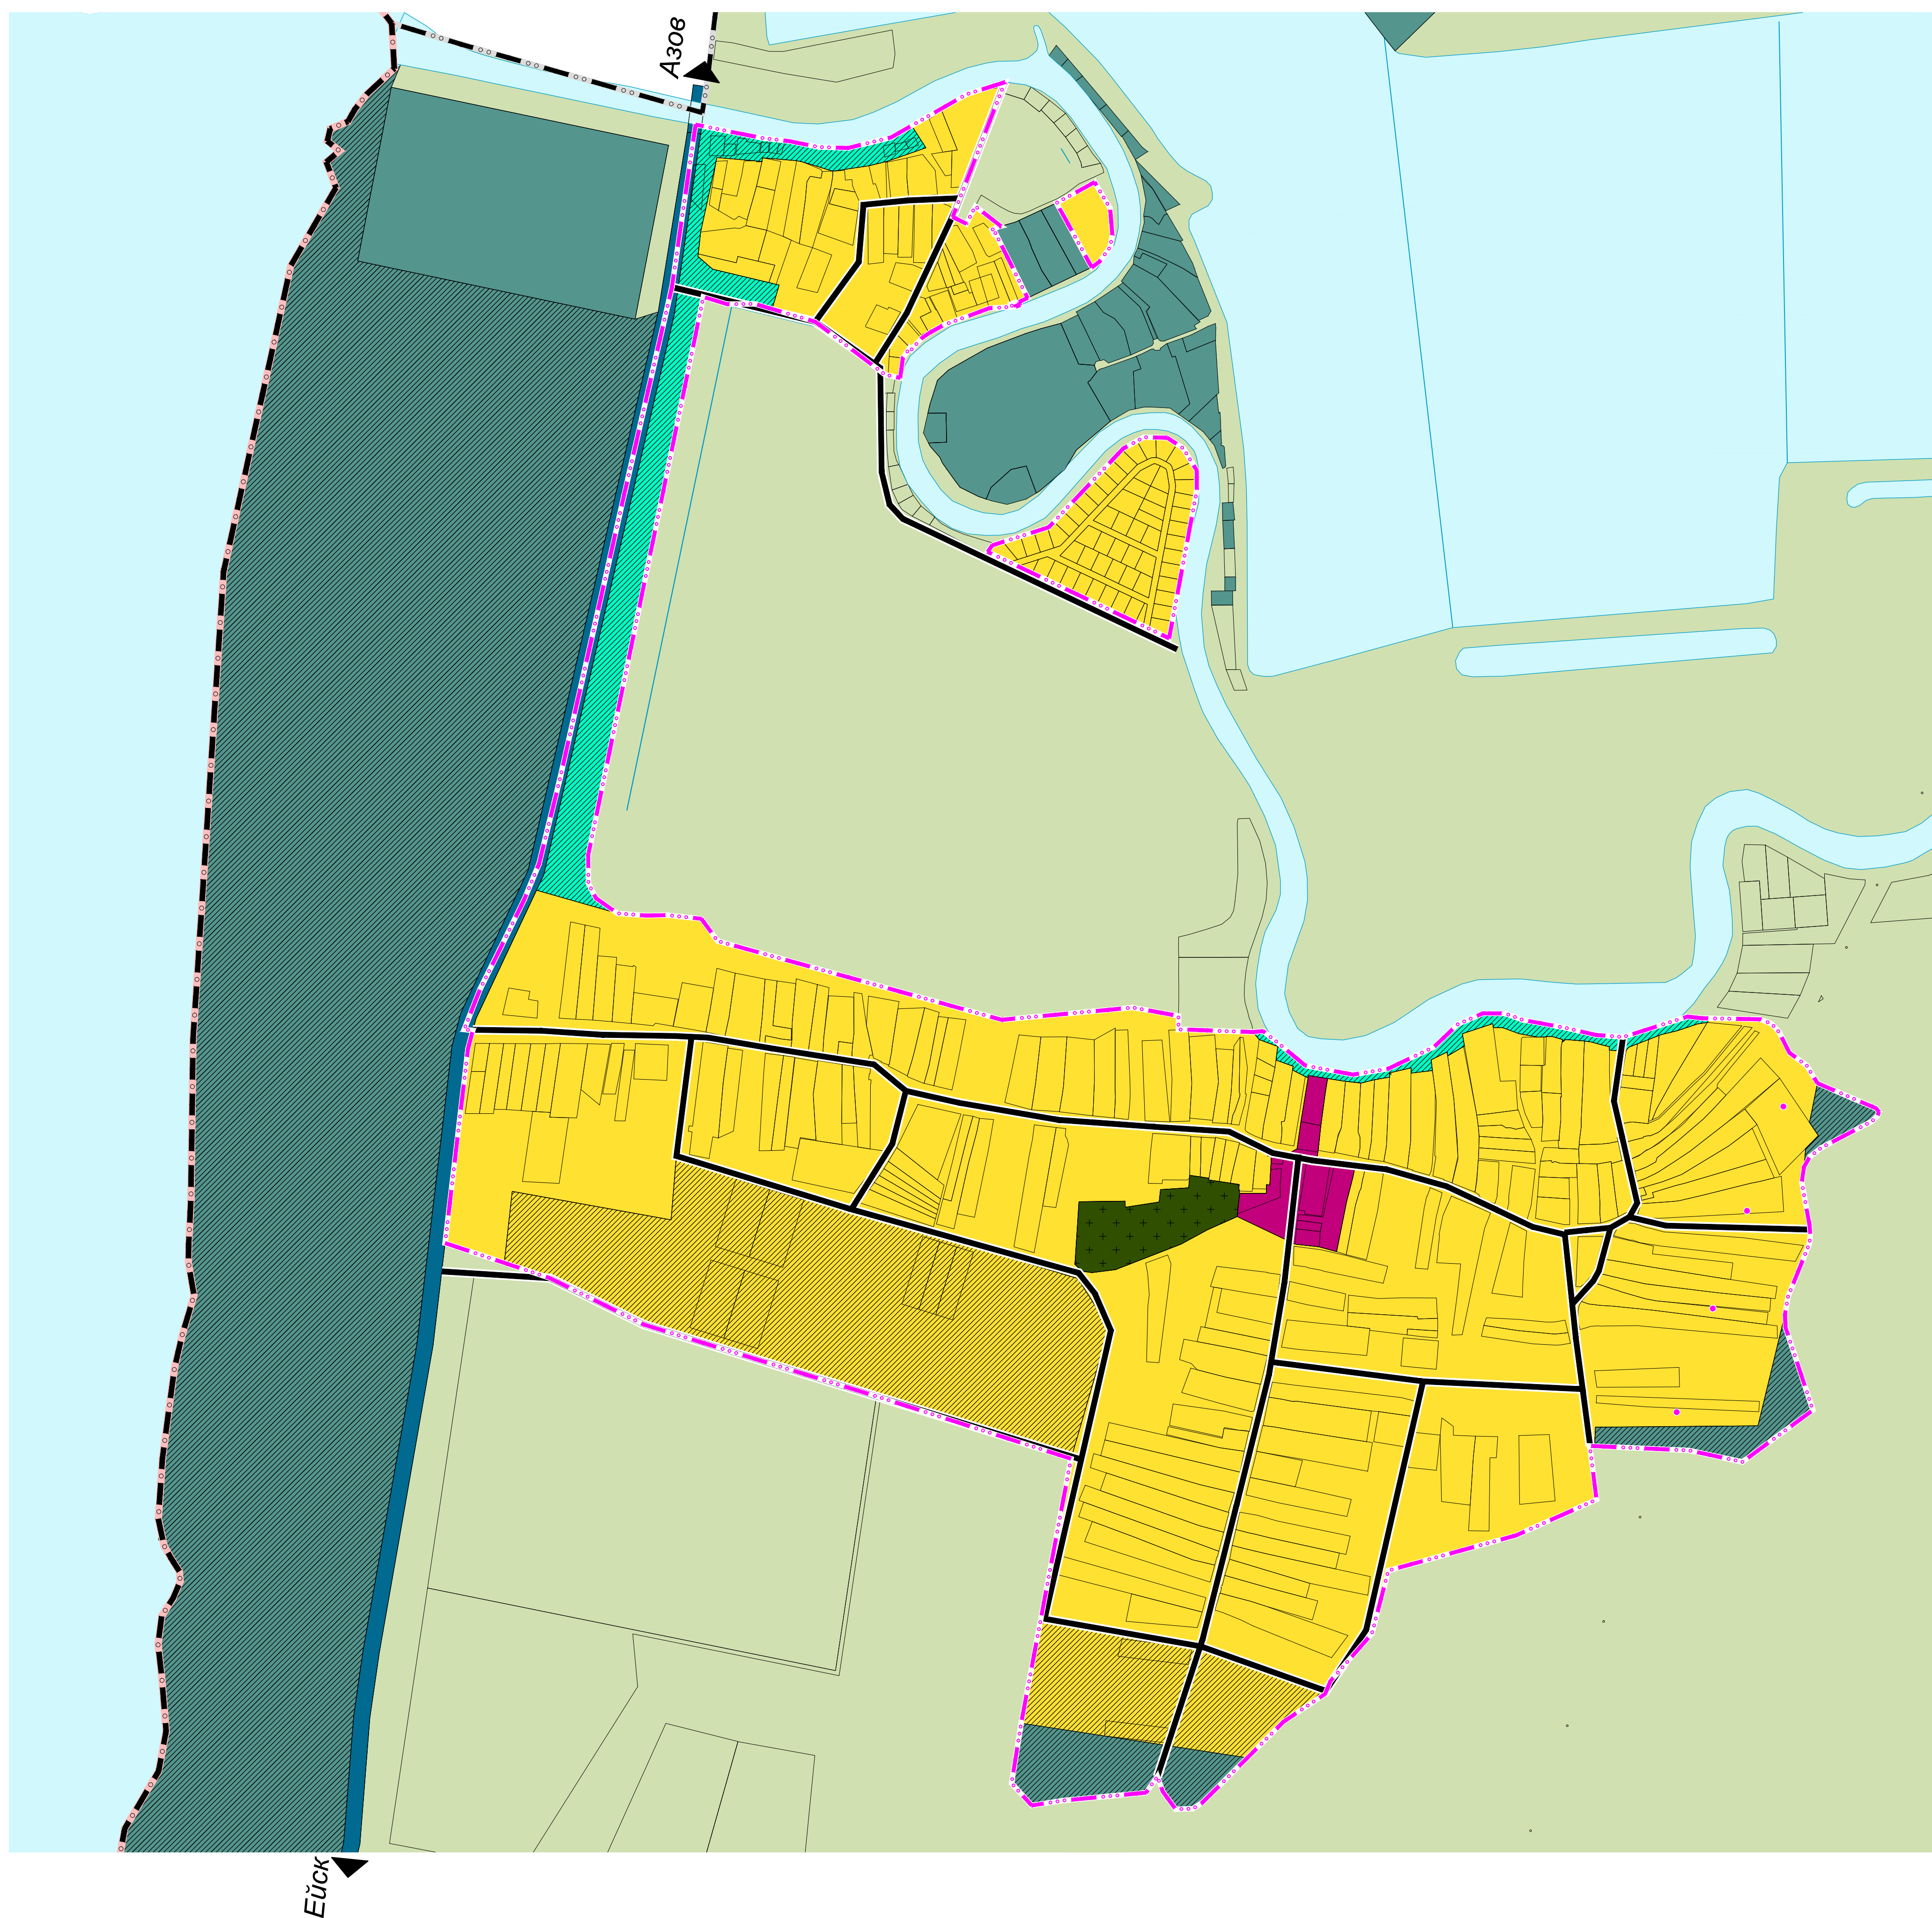

Границы единиц административно-территориального деления Российской Федерации

- | | | |
|---------|-----------|-------------------------------|
| сущест. | проектир. | |
| | | Граница муниципального района |
| | | Граница сельского поселения |
| | | Граница населенного пункта |

Функциональные зоны

- | | | |
|---------|-----------|---|
| сущест. | проектир. | |
| | | Зона застройки индивидуальными жилыми домами |
| | | Зона смешанной и общественно-деловой застройки |
| | | Зона транспортной инфраструктуры |
| | | Зона сельскохозяйственных угодий |
| | | Зоны рекреационного назначения |
| | | Зона озелененных территорий общего пользования (лесопарки, парки, сады, скверы, бульвары, городские леса) |
| | | Зона кладбищ |
| | | Зона акваторий |

						МК №01583000496200000320002				
						Проект внесения изменений в генеральные планы, правила землепользования и застройки сельских поселений Азовского района Ростовской области в части подготовки сведений по координатному описанию границ населенных пунктов и сведений о границах территориальных зон в соответствии с Градостроительным кодексом Российской Федерации				
Изм.	Кол.уч.	Лист	№ док.	Подп.	Дата	Генеральный план		Стадия	Лист	Листов
						Положение		ГП	2-4	
Нач. отд.						Карта функциональных зон х. Береговой Пешковского сельского поселения М 1:5000.		ООО "Севкавиагропром" г.Ростов-на-Дону		
ГАП										
ГИП										
Главспец										
Разраб										
Разраб										