


Карта функциональных зон х. Береговой Пешковского сельского поселения М 1:5000.

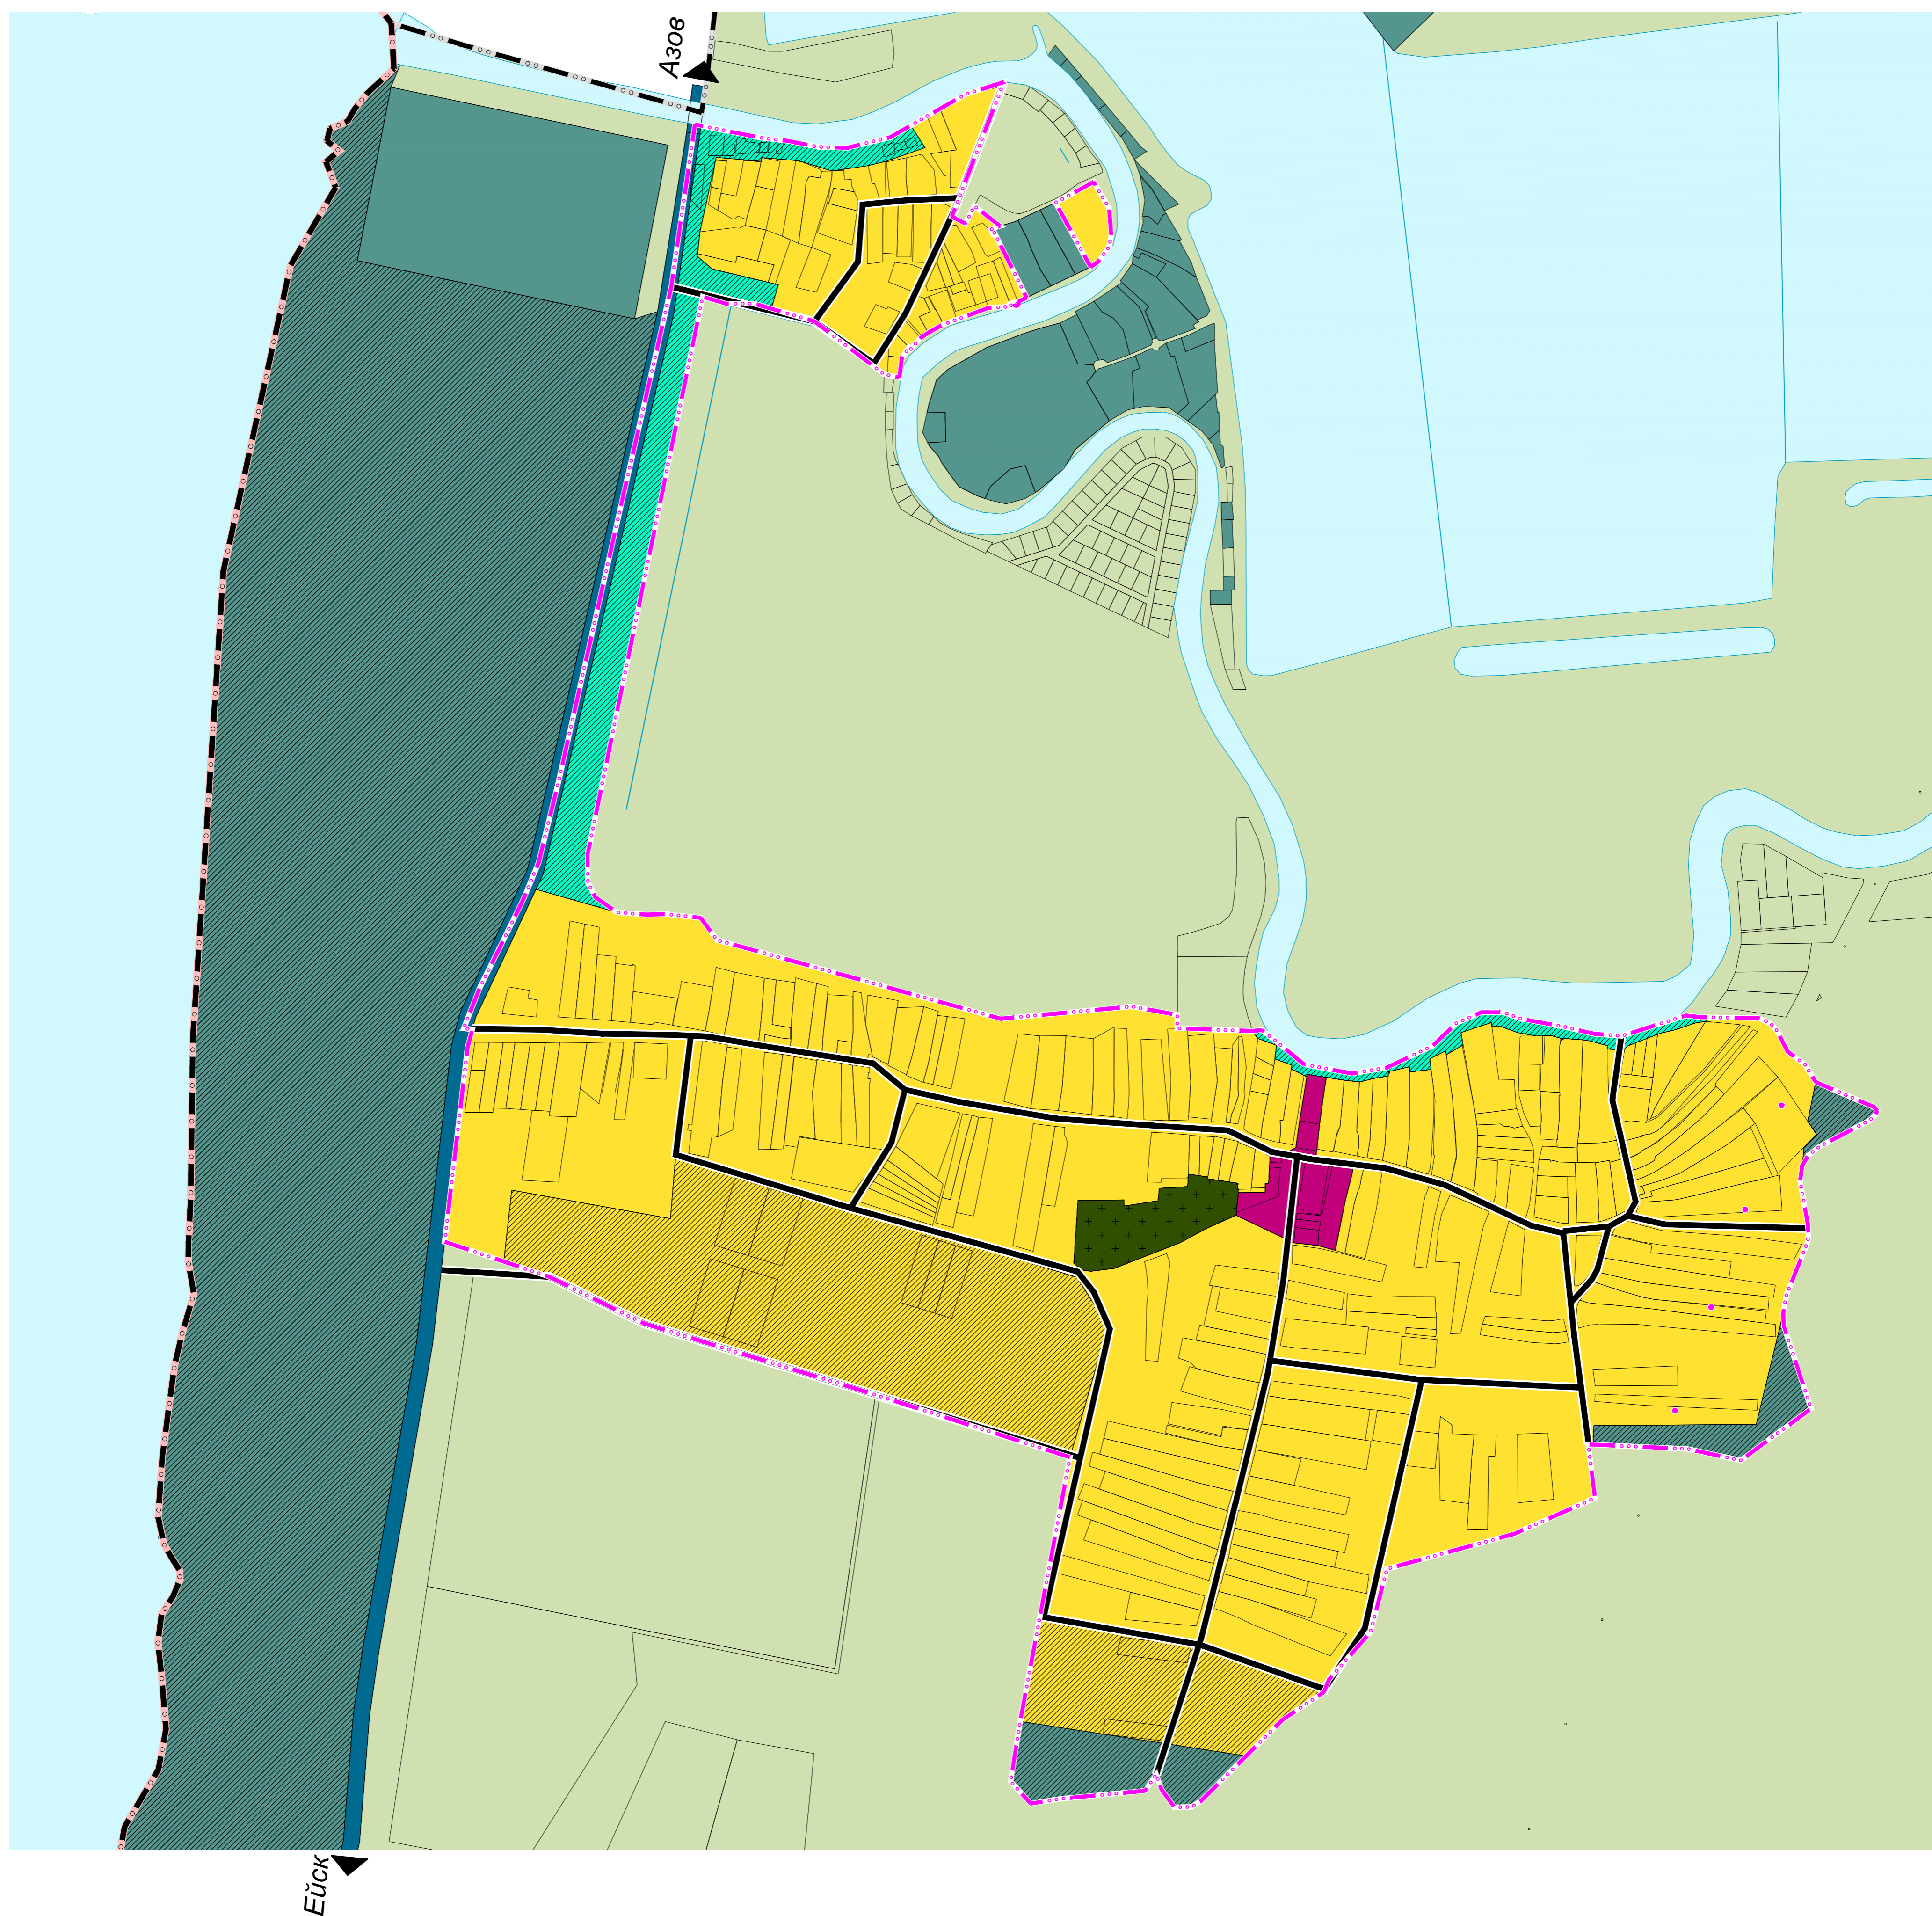

Границы единиц административно-территориального деления Российской Федерации

- | | | |
|-----------|-----------|-------------------------------|
| сущест. | проектир. | Граница муниципального района |
| — — — — — | — — — — — | Граница сельского поселения |
| — — — — — | — — — — — | Граница населенного пункта |

Функциональные зоны

- | | | |
|---------|-----------|---|
| сущест. | проектир. | Зона застройки индивидуальными жилыми домами |
| ■ | ■ | Зона смешанной и общественно-деловой застройки |
| ■ | ■ | Зона транспортной инфраструктуры |
| ■ | ■ | Зона сельскохозяйственных угодий |
| ■ | ■ | Зоны рекреационного назначения |
| ■ | ■ | Зона озелененных территорий общего пользования (лесопарки, парки, сады, скверы, бульвары, городские леса) |
| ■ | ■ | Зона кладбищ |
| ■ | ■ | Зона акваторий |

						МК №01583000496200000320002				
						Проект внесения изменений в генеральные планы, правила землепользования и застройки сельских поселений Азовского района Ростовской области в части подготовки сведений по координатному описанию границ населенных пунктов и сведений о границах территориальных зон в соответствии с Градостроительным кодексом Российской Федерации				
Изм.	Кол.уч.	Лист	№ док.	Подп.	Дата	Генеральный план		Стадия	Лист	Листов
Нач. отд.		Воробьева				Положение		ГП	2-4	
ГАП		Воробьева				Карта функциональных зон		ООО "Севкавианиагропром"		
ГИП		Фрисс				х. Береговой Пешковского сельского поселения М 1:5000.		г.Ростов-на-Дону		
Главспец		Савинкова								
Разраб		Карабедова								
Разраб		Серобаба								