


Карта функциональных зон х. Береговой Пешковского сельского поселения М 1:5000.

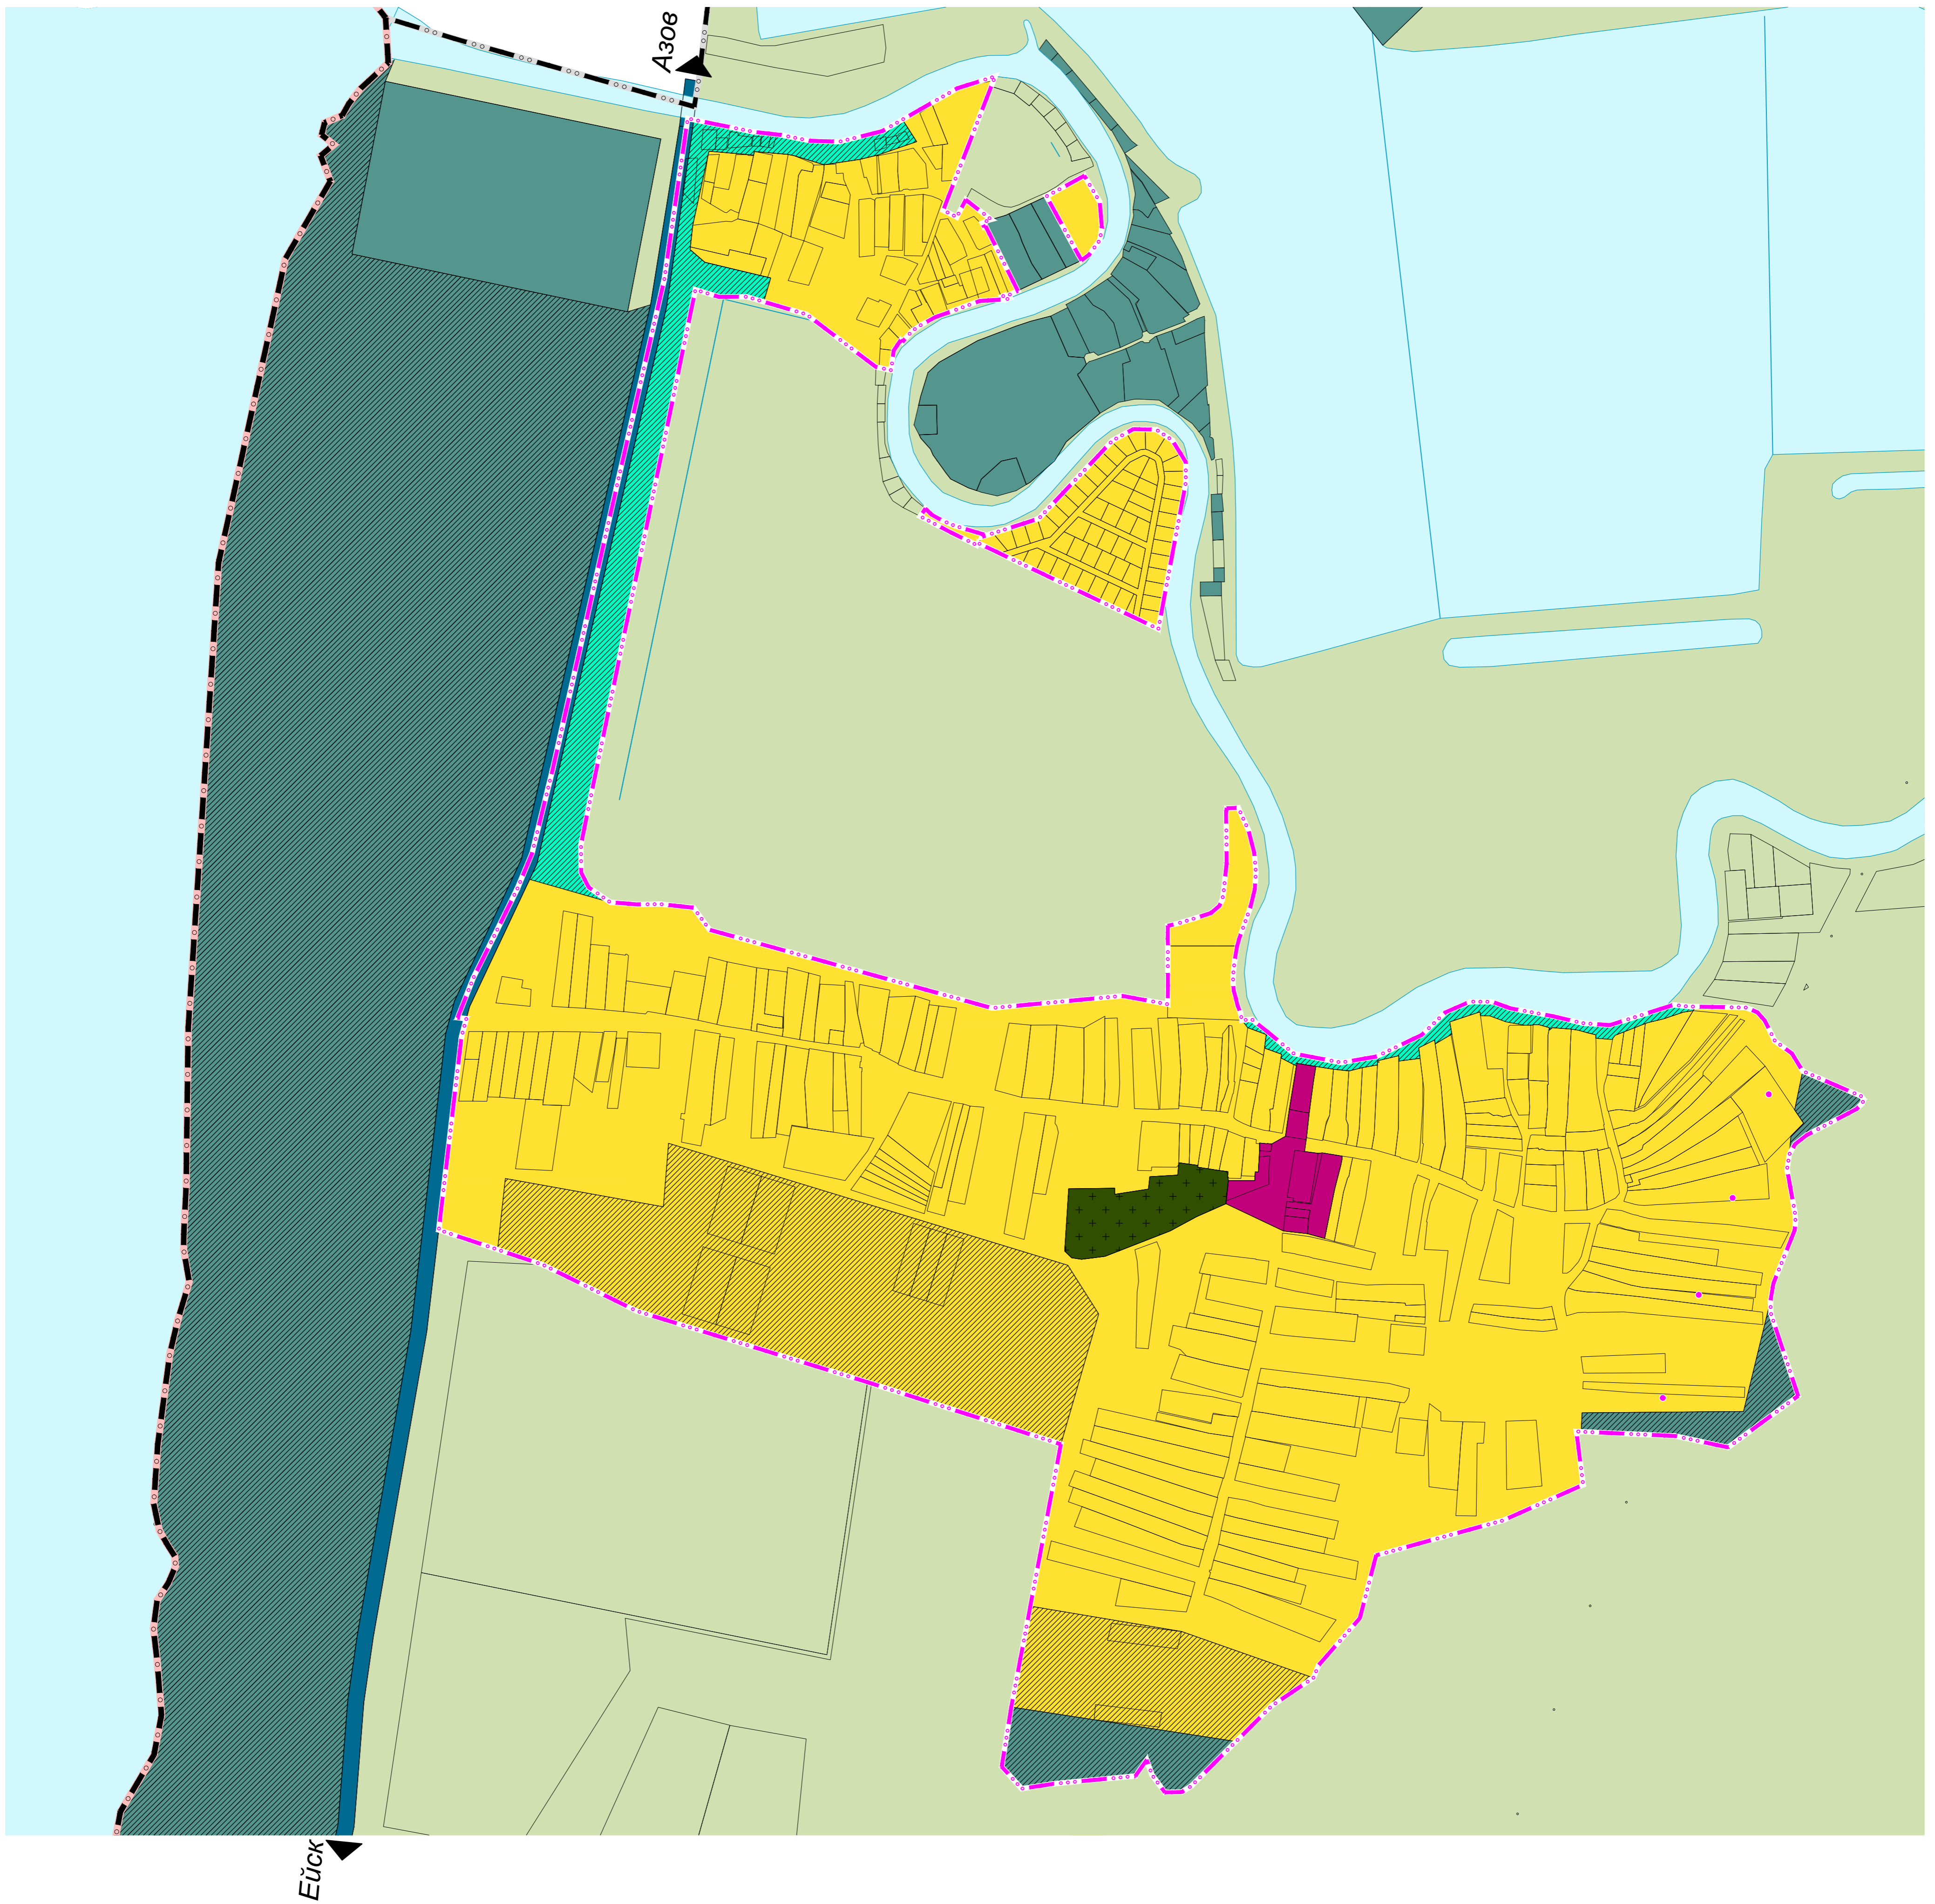

Границы единиц административно-территориального деления Российской Федерации

- | | |
|-----------|-------------------------------|
| —●—●—●—●— | Граница муниципального района |
| —○—○—○—○— | Граница сельского поселения |
| —●—●—●—●— | Граница населенного пункта |

Функциональные зоны

- | | | |
|---|---|---|
| ■ | ■ | Зона застройки индивидуальными жилыми домами |
| ■ | ■ | Зона смешанной и общественно-деловой застройки |
| ■ | ■ | Зона транспортной инфраструктуры |
| ■ | ■ | Зона сельскохозяйственных угодий |
| ■ | ■ | Зоны рекреационного назначения |
| ■ | ■ | Зона озелененных территорий общего пользования (лесопарки, парки, сады, скверы, бульвары, городские леса) |
| ■ | ■ | Зона кладбищ |
| ■ | ■ | Зона акваторий |

						№887				
						Проект внесения изменений в генеральные планы, правила землепользования и застройки сельских поселений Азовского района Ростовской области				
Изм.	Кол.уч.	Лист	№ док.	Подп.	Дата	Генеральный план		Стадия	Лист	Листов
						Положение о территориальном планировании		ГП	2-4	
						Карта функциональных зон х. Береговой Пешковского сельского поселения М 1:5000.				
						ООО "Севкавниагропром" г.Ростов-на-Дону				

Имя, № подл. Подп. и дата Взам. инв. №