
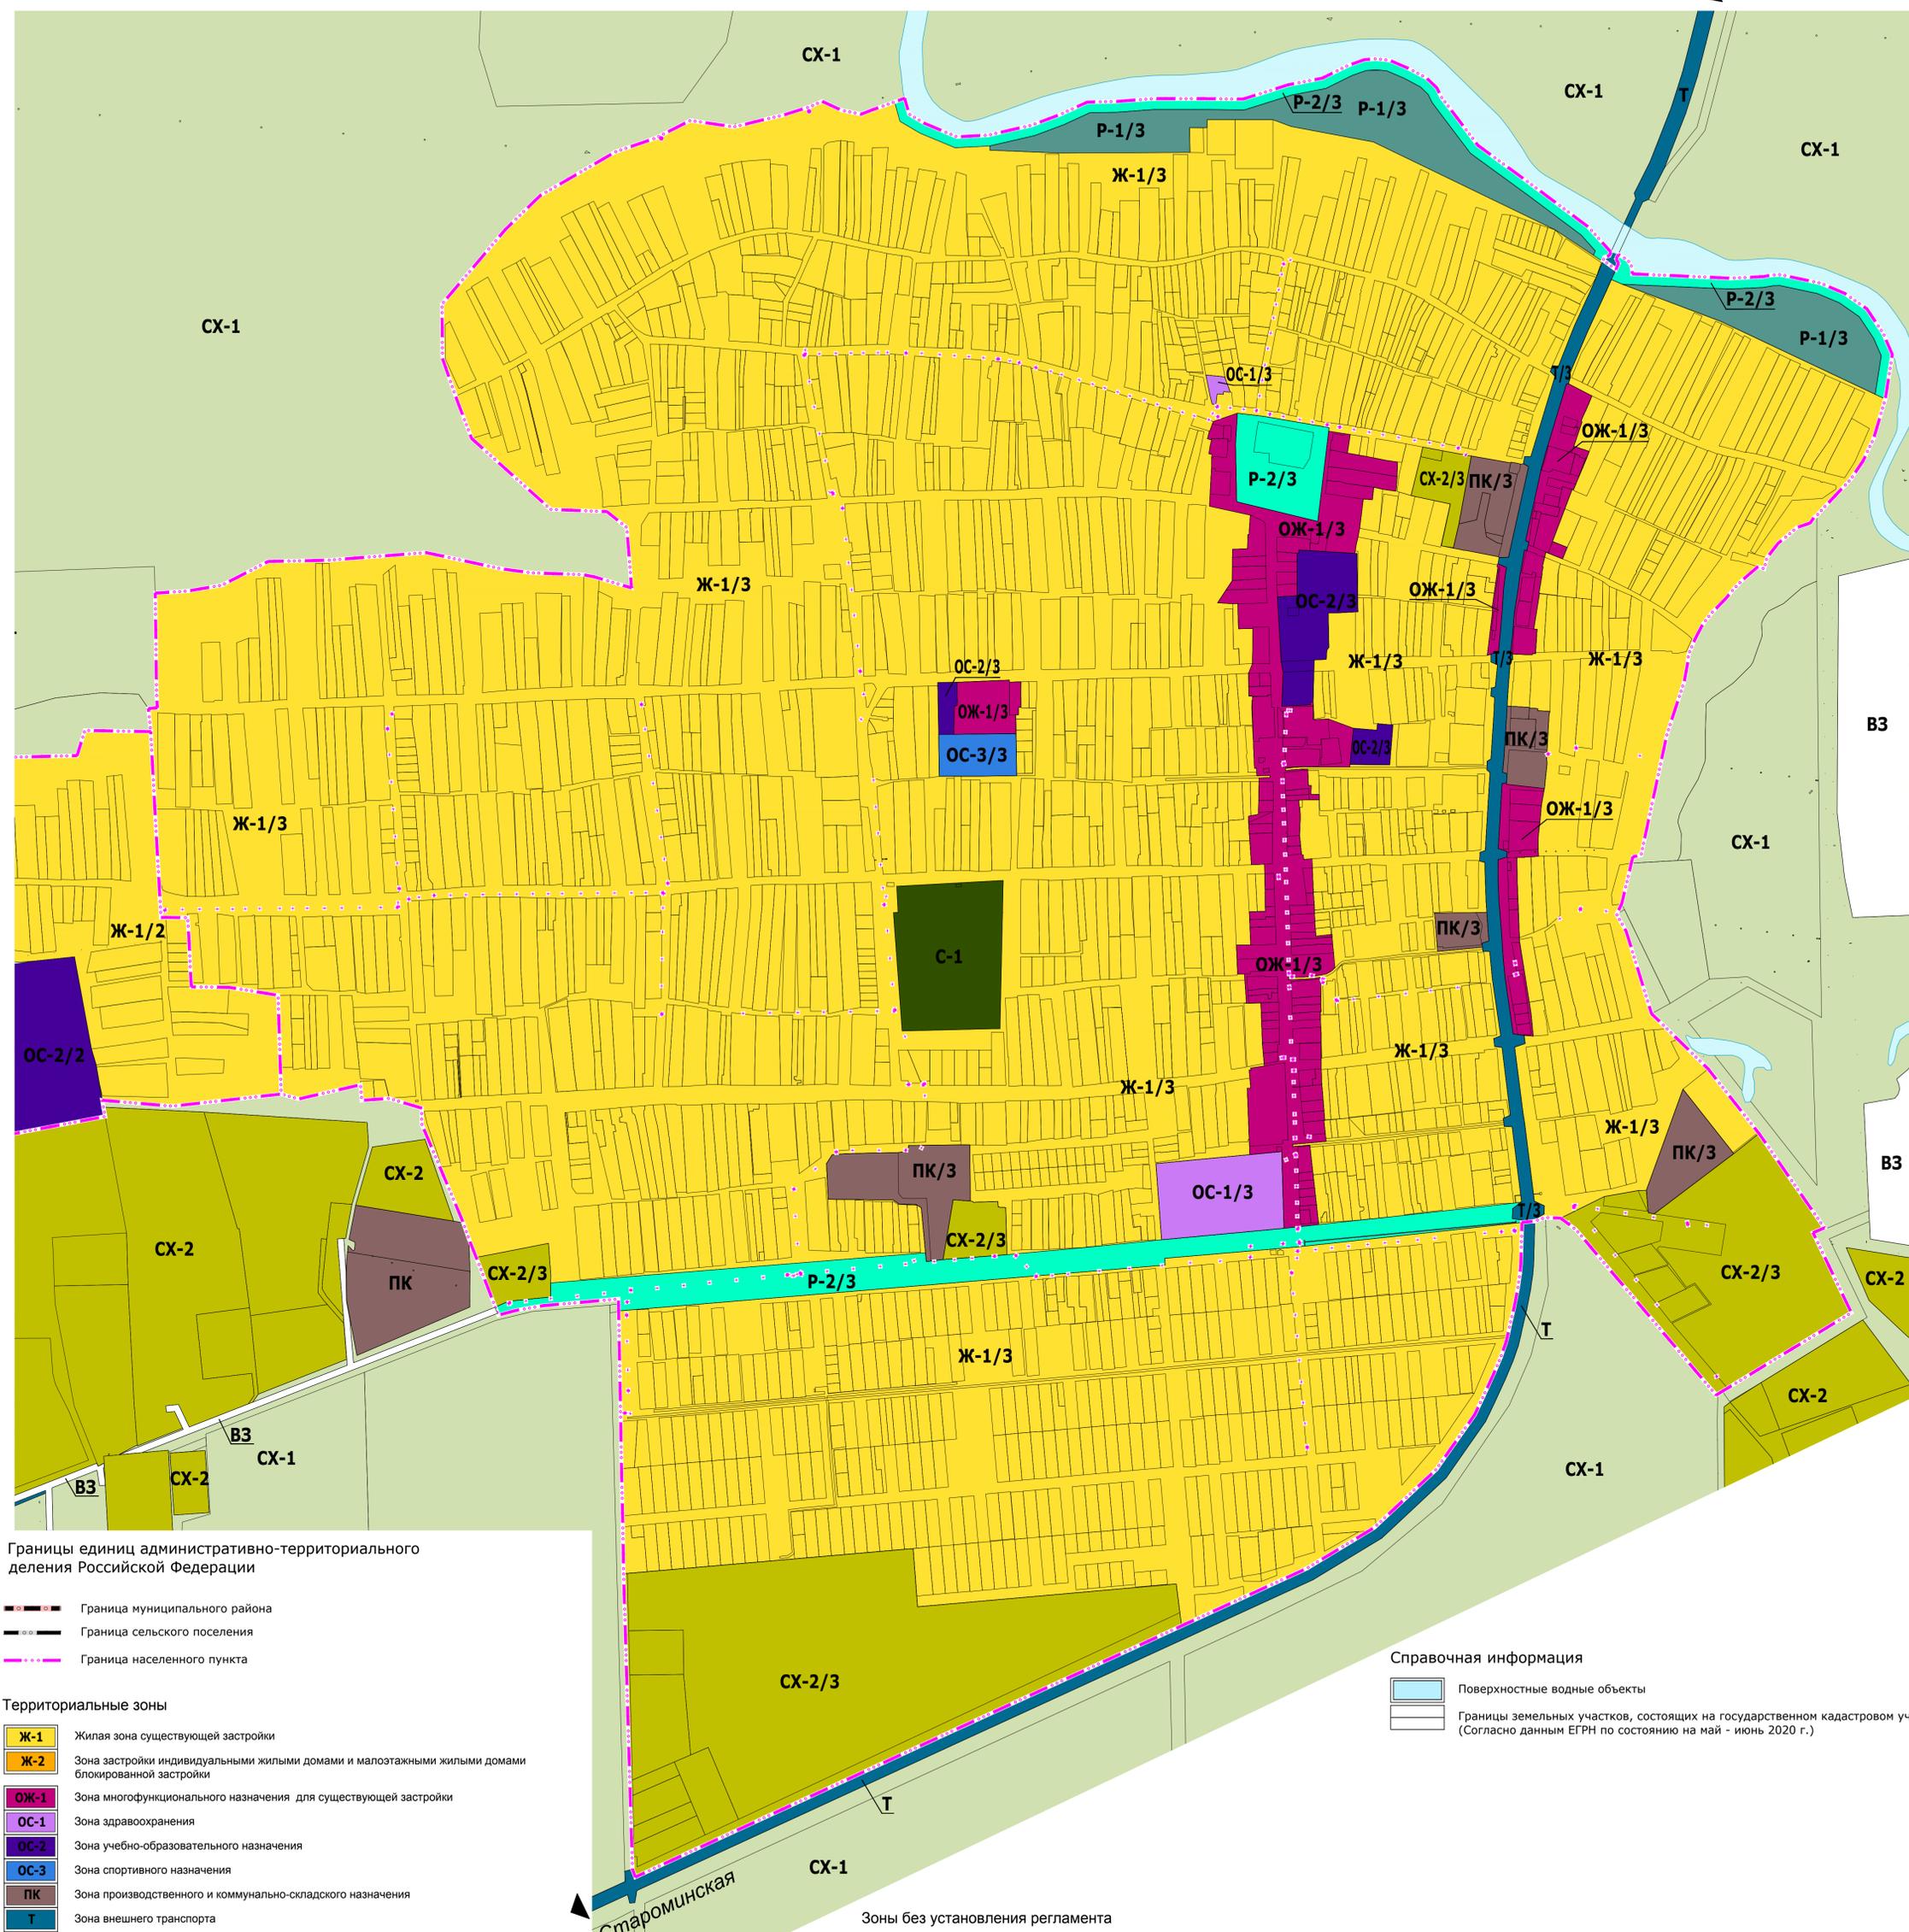


Карта градостроительного зонирования с. Пешково Пешковского сельского поселения М 1:5000.

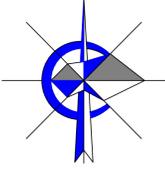

Границы единиц административно-территориального деления Российской Федерации

- Граница муниципального района
- Граница сельского поселения
- Граница населенного пункта

Территориальные зоны

- Ж-1 Жилая зона существующей застройки
- Ж-2 Зона застройки индивидуальными жилыми домами и малоэтажными жилыми домами блокированной застройки
- ОЖ-1 Зона multifunctional назначения для существующей застройки
- ОС-1 Зона здравоохранения
- ОС-2 Зона учебно-образовательного назначения
- ОС-3 Зона спортивного назначения
- ПК Зона производственного и коммунально-складского назначения
- Т Зона внешнего транспорта
- СХ-2 Зона, занятая объектами сельскохозяйственного назначения и предназначенная для ведения сельского хозяйства, развития объектов сельскохозяйственного назначения
- Р-1 Зона рекреационного назначения
- Р-2 Зона парков, скверов
- С-1 Зона ритуального назначения

Зоны без установления регламента

- СХ-1 Зона сельскохозяйственных угодий - пашни, сенокосы, пастбища, залежи, земли, занятые многолетними насаждениями (садами, виноградниками и другими)
- ВЗ Зона без установления регламента

Справочная информация

- Поверхностные водные объекты
- Границы земельных участков, состоящих на государственном кадастровом учете (Согласно данным ЕГРН по состоянию на май - июнь 2020 г.)

				МК №0158300049620000320002					
				Проект внесения изменений в генеральный план, правила землепользования и застройки сельских поселений Азовского района Ростовской области в части подготовки сведений по координатному описанию границ населенных пунктов и сведений о границах территориальных зон в соответствии с градостроительным кодексом Российской Федерации					
Изм.	Коп. уч.	Лист	№ док.	Подп.	Дата	Правила землепользования и застройки	Стадия	Лист	Листов
			Воробьева				ПЗЗ	2-3	
ГАП			Воробьева						
ГИП			Фрисс						
Главспец			Савинкова			Карта градостроительного зонирования с. Пешково Пешковского сельского поселения М 1:5000.			
Разраб			Карабедова						ООО "Севканиагропром"
Разраб			Серобаба						г. Ростов-на-Дону

Изм. № 001/2021. Лист № 001/2021. Всего листов №