


обслуживания	
существ.	
1	
2	Дом культуры
3	Школа
4	Детский сад
5	Описание точки
6	Материал
7	Код
8	Станция
9	Бассейн
10	Амбулатория

СЕЛЬСКОГО ПОСЕЛЕНИЯ АЗОВСКОГО РАЙОНА РОСТОВСКОЙ ОБЛАСТИ М 1:10000

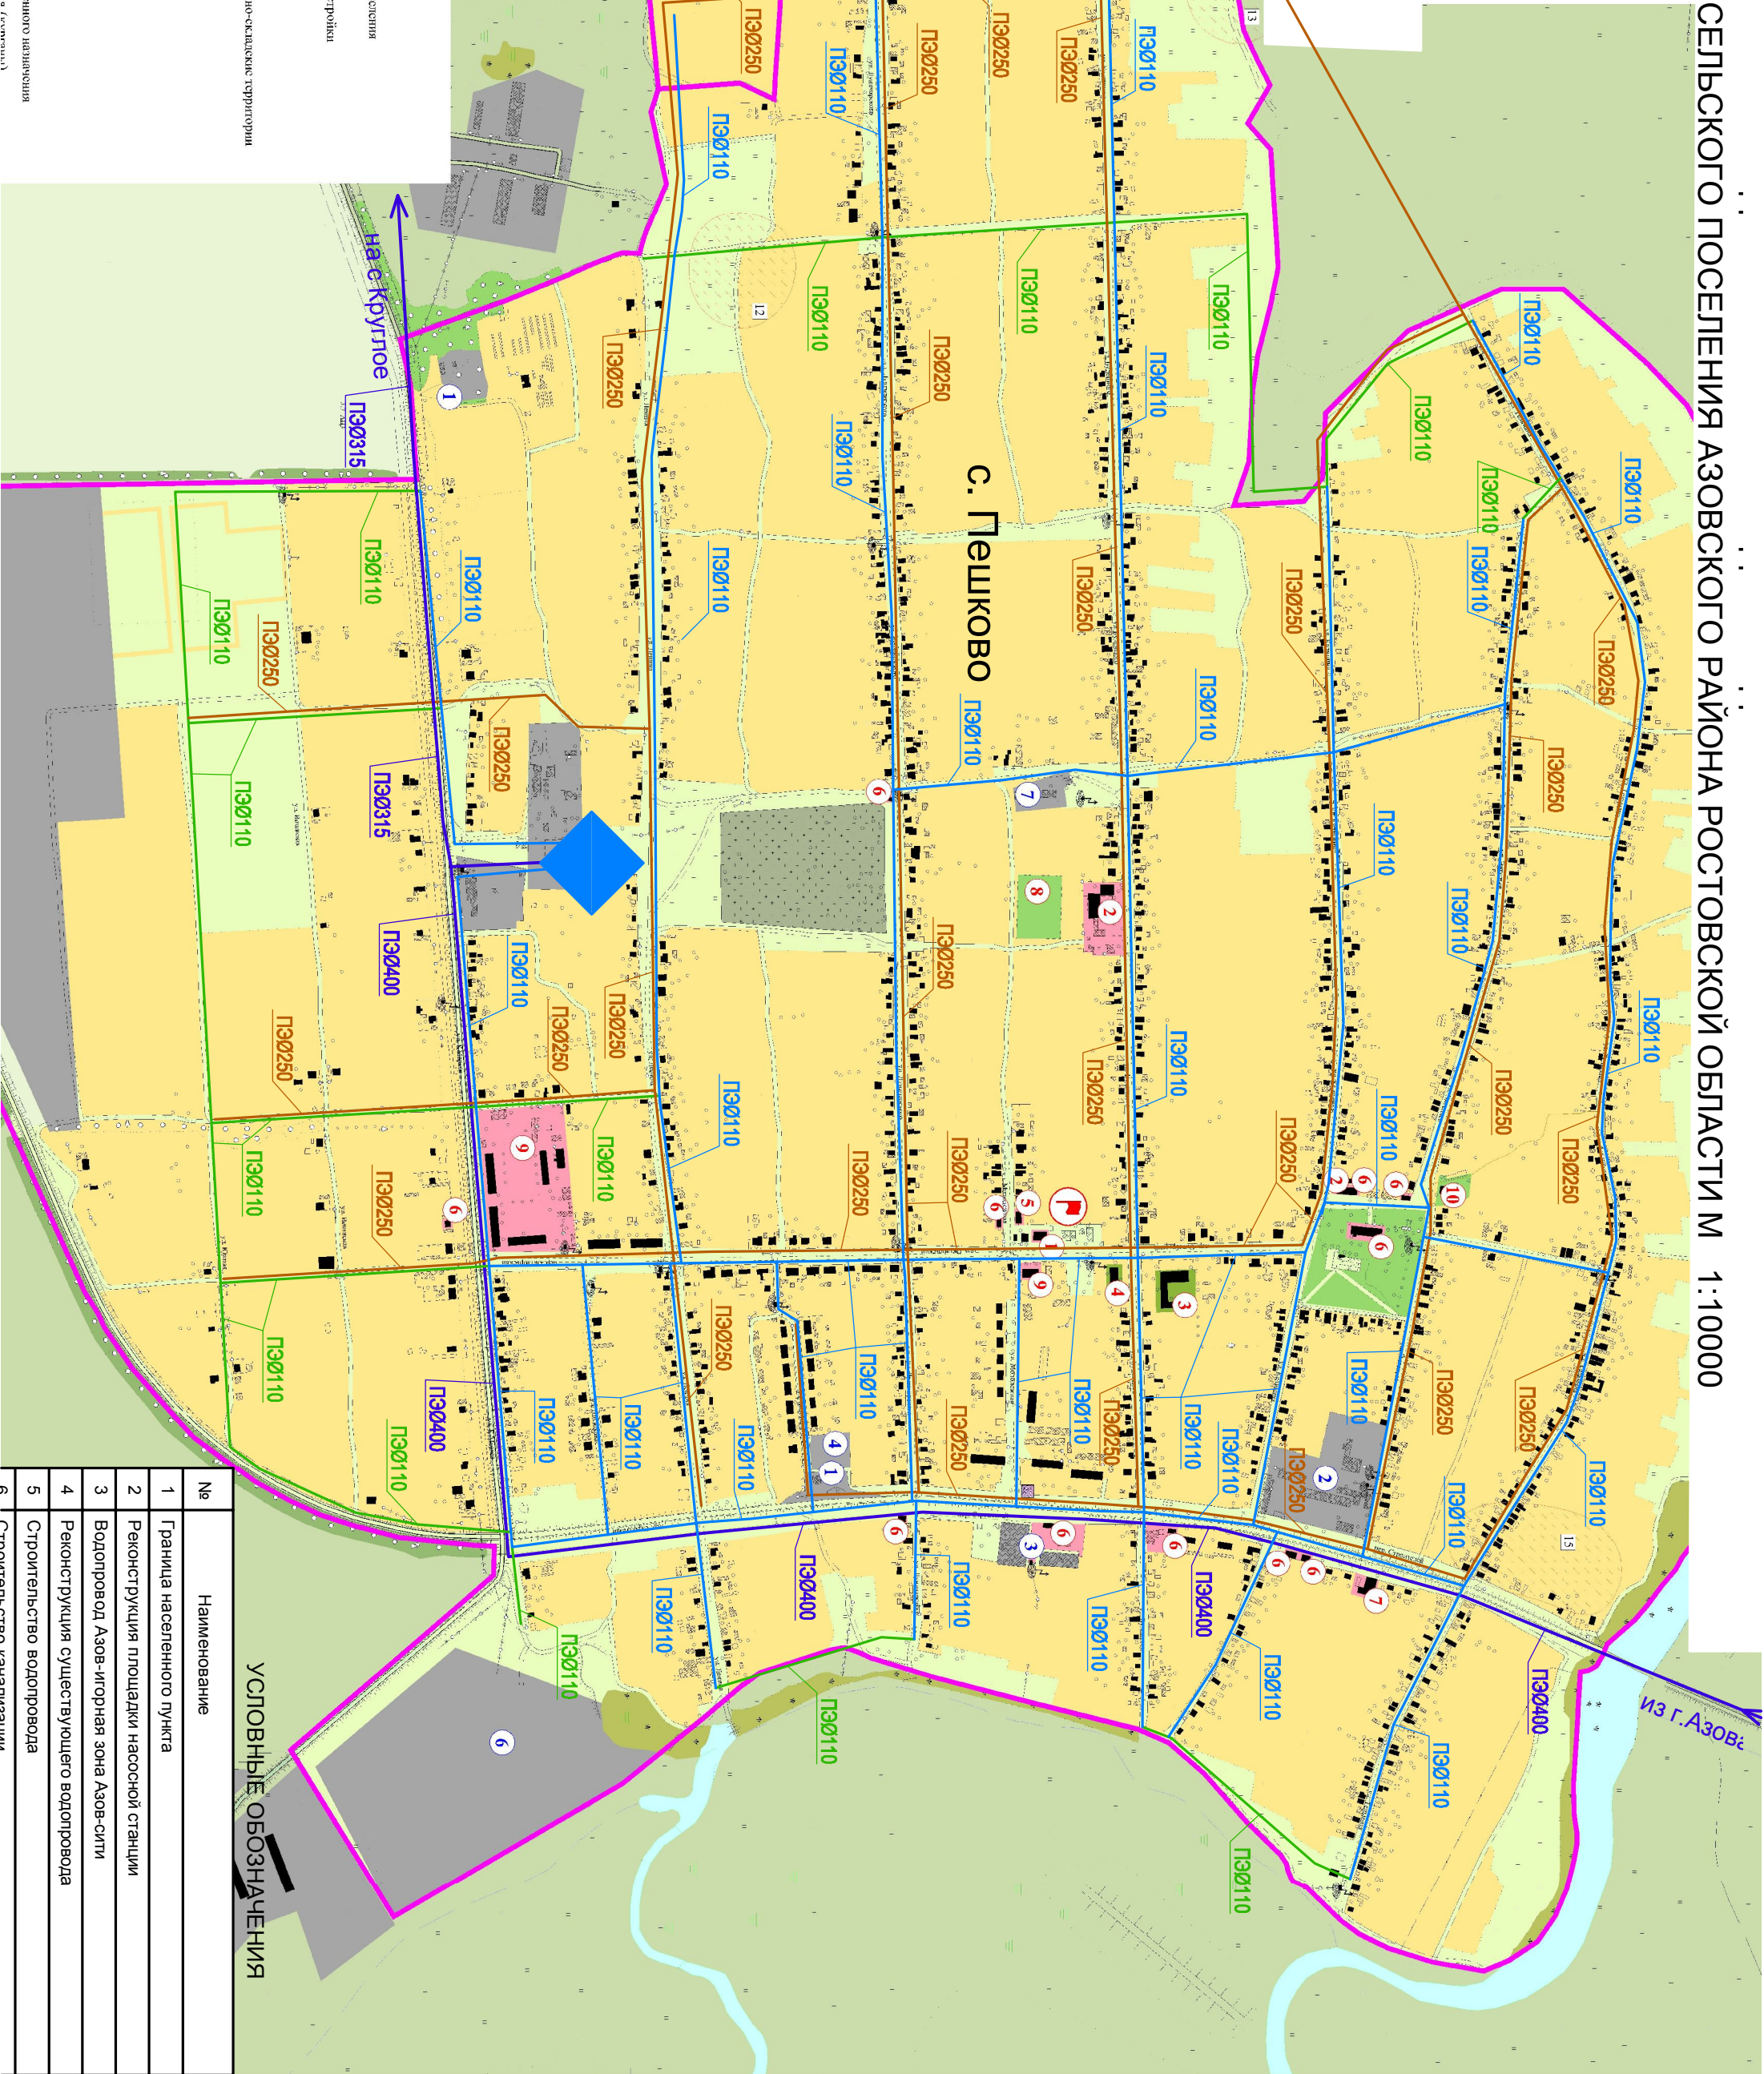

Условные обозначения:

Граница населенного пункта

Административный центр поселения

Территория общественной застройки

Территория ДООУ

Территория жилой застройки

Промышленные и коммунально-складские территории

Кладбище

Военные прогнаны

Луговая растительность

Забогатенные территории

Камыш

Зеленые насаждения

Защитные лесополосы

Территории сельскохозяйственного назначения

Область культурного наследия (дворов)

1

2

3

4

5

6

7

8

9

10

№	Наименование	Обозначен
1	Граница населенного пункта	<div></div>
2	Реконструкция площадки насосной станции	<div></div>
3	Водопровод Азов-Игорная зона Азов-сити	<div></div>
4	Реконструкция существующего водопровода	<div></div>
5	Строительство водопровода	<div></div>
6	Строительство канализации	<div></div>