










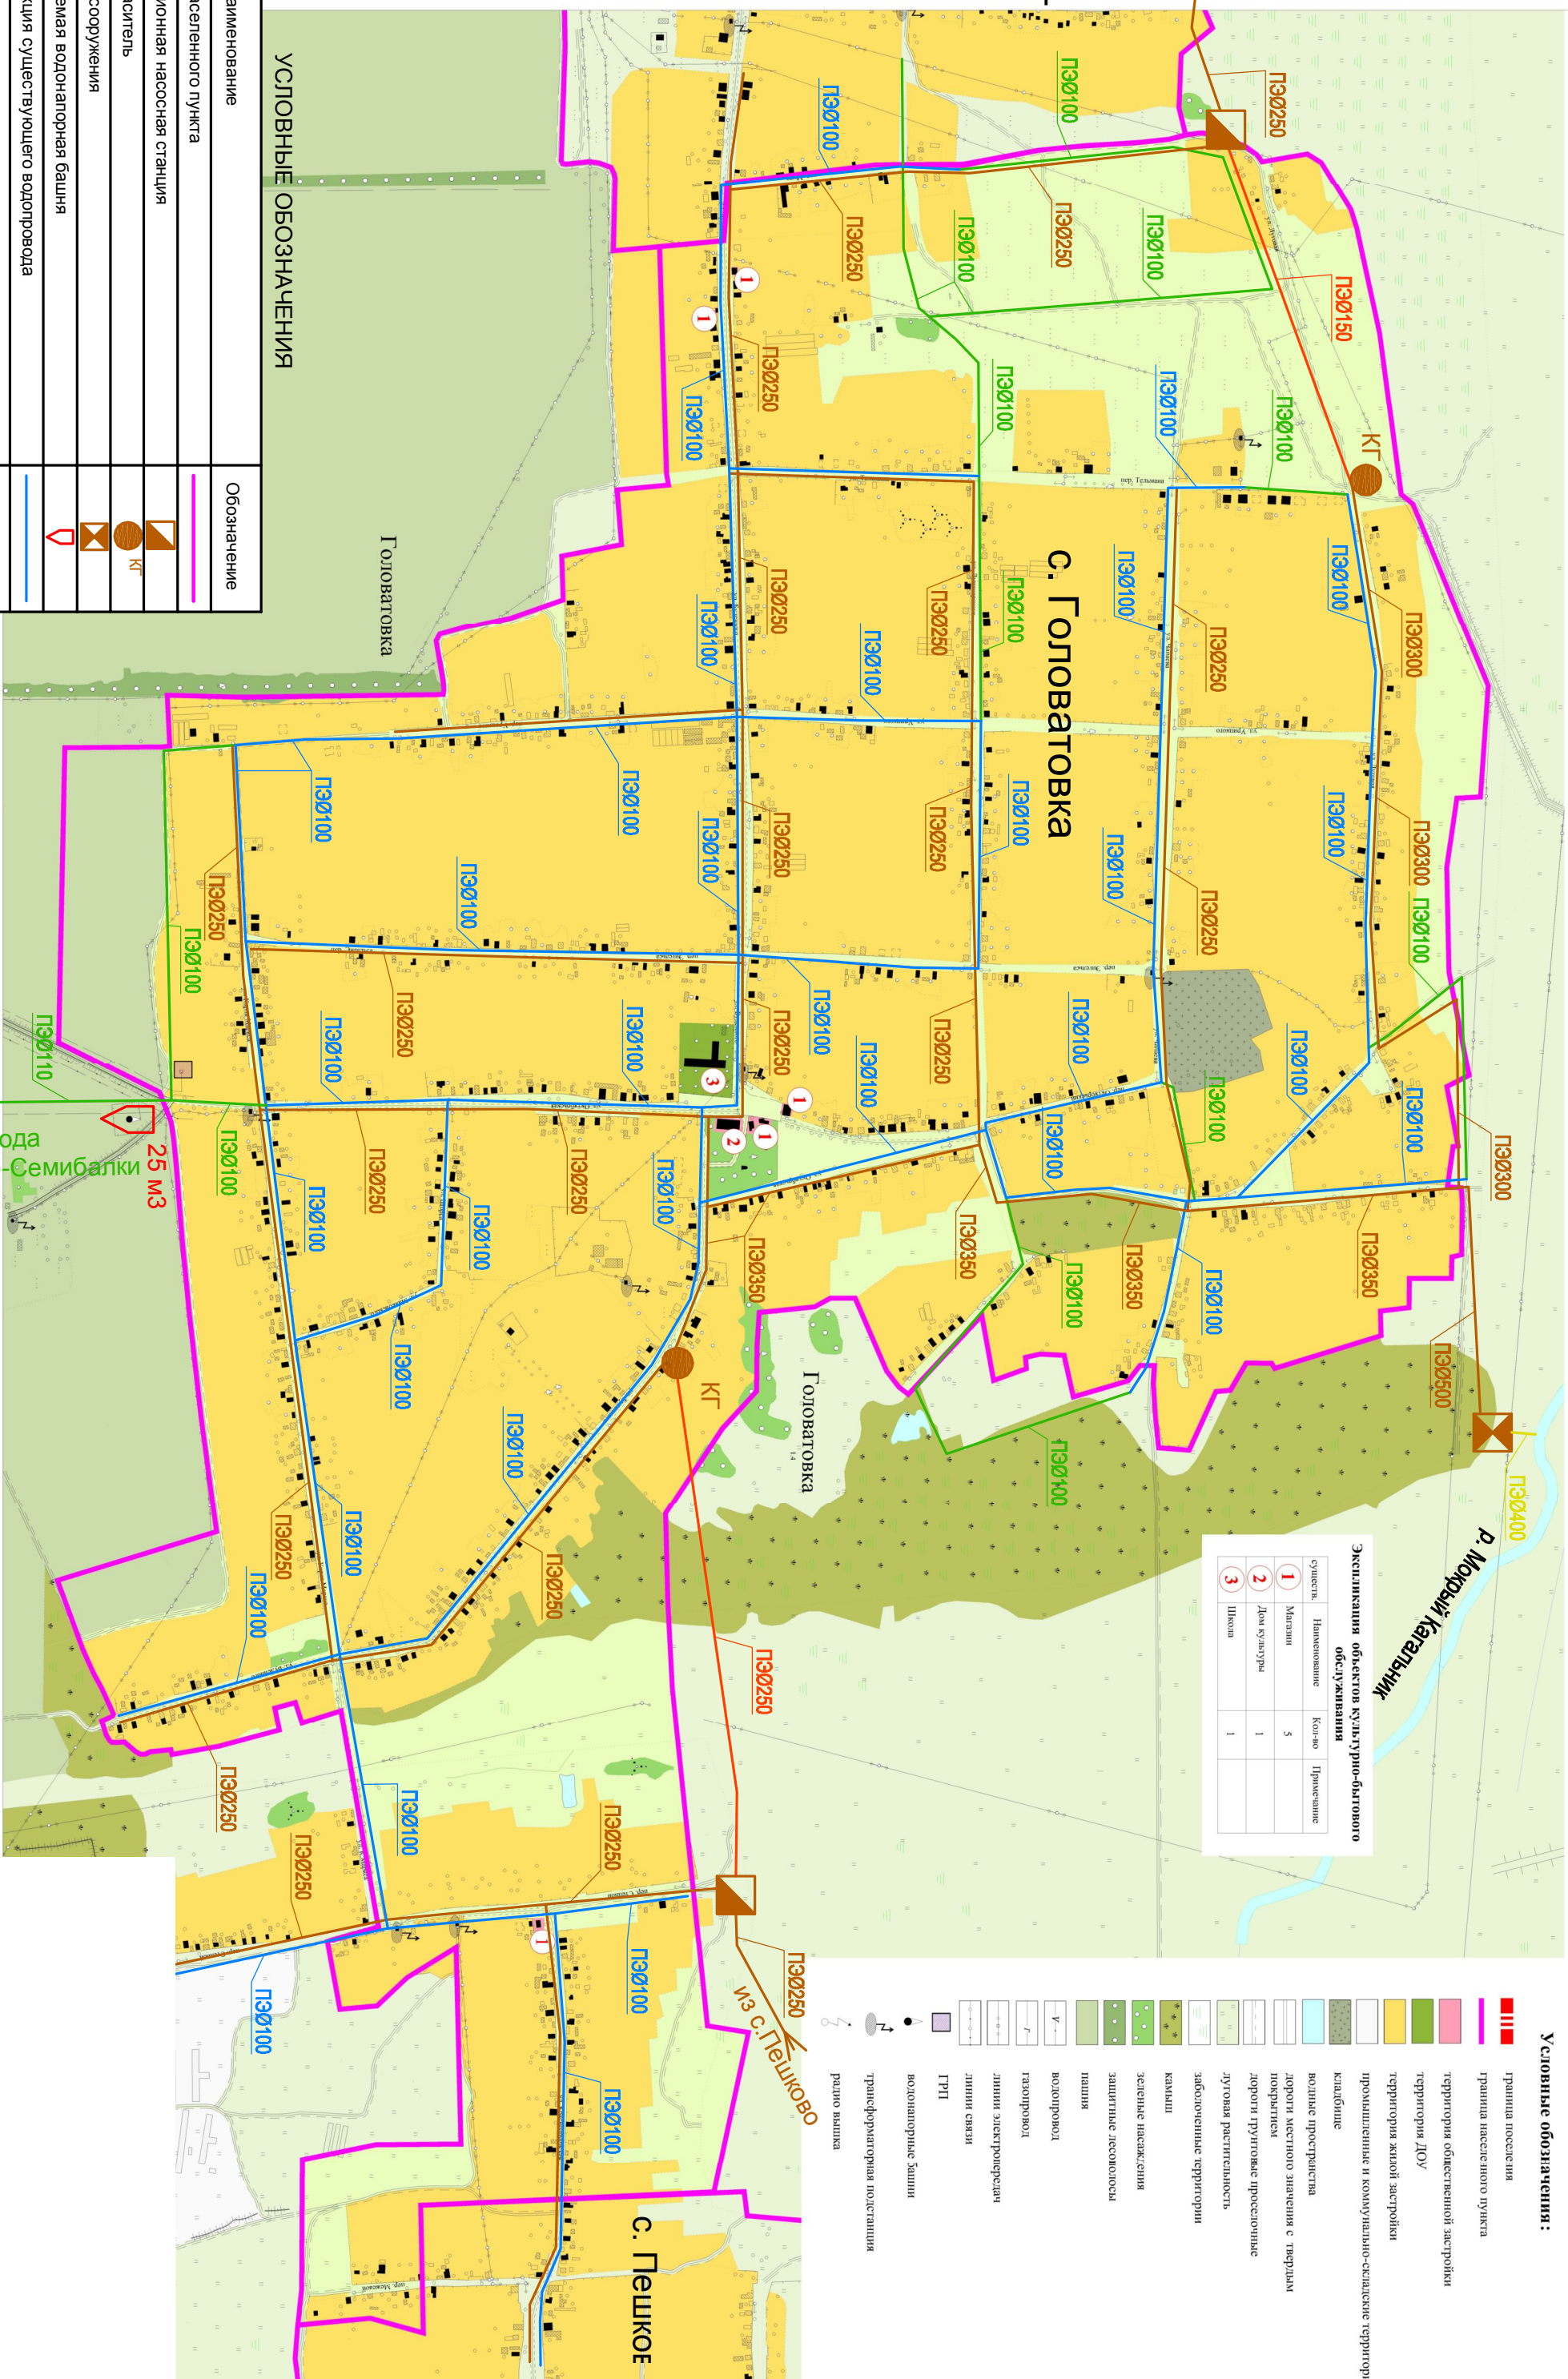






















 

СЕЛЬСКОГО ПОСЕЛЕНИЯ АЗОВСКОГО РАЙОНА РОСТОВСКОЙ ОБЛАСТИ М 1:10000



№	Наименование	Обозначение
1	Граница населенного пункта	
2	Канализационная насосная станция	
3	Колодец-гаситель	
4	Очистные сооружения	
5	Проектируемая водонапорная башня	
6	Реконструкция существующего водопровода	
7	Строительство водопровода	
8	Строительство самотечной канализации	
9	Строительство напорной канализации	
10	Строительство колодца, очистительной станции вод	

Сущность	Наименование	Кол-во	Примечание
1	Матрас	5	
2	дом культуры	1	
3	Школа	1	

Условные обозначения:

	граница поселения
	граница населенного пункта
	территория общественной застройки
	территория ДОУ
	территория жилой застройки
	промышленные и коммунально-складские территории
	кладбище
	водные пространства
	дороги местного значения с твердым покрытием
	дороги и грунтовые проселочные
	луговые растительности
	заболоченные территории
	камыш
	зеленые насаждения
	защитные лесовозломы
	нашпи
	водопровод
	газопровод
	линии электропередач
	линии связи
	ГРП
	водонапорные башни
	трансформаторная подстанция
	радио вышка