


СЕЛЬСКОГО ПОСЕЛЕНИЯ АЗОВСКОГО РАЙОНА РОСТОВСКОЙ ОБЛАСТИ М 1:10000

Условные обозначения:

- граница поселения
- граница населенного пункта
- территория общественной застройки
- территория ДЮУ
- территория жилой застройки
- промышленные и коммунально-складские территории
- кварталы
- водные пространства
- дороги местного значения с твердым покрытием
- дороги грунтовые просекающие
- луговая растительность
- заболоченные территории
- камыш
- зеленые насаждения
- защитные лесополосы
- пашня
- водопровод
- газопровод
- линии электропередач
- линии связи
- ГРП
- водонапорные башни
- трансформаторная подстанция
- радио вышка

Экспликация объектов культурно-бытового обслуживания		
Сущ-сть	Наименование	Примечание
1	Магзин	3
2	Ден культуры	1
3	Школа	1
4	Стадион	1
5	Одежение почташта	1
6	Церковь	1
7	Кафе	1
8	Одежение Сербана	1
9	ФАП	1

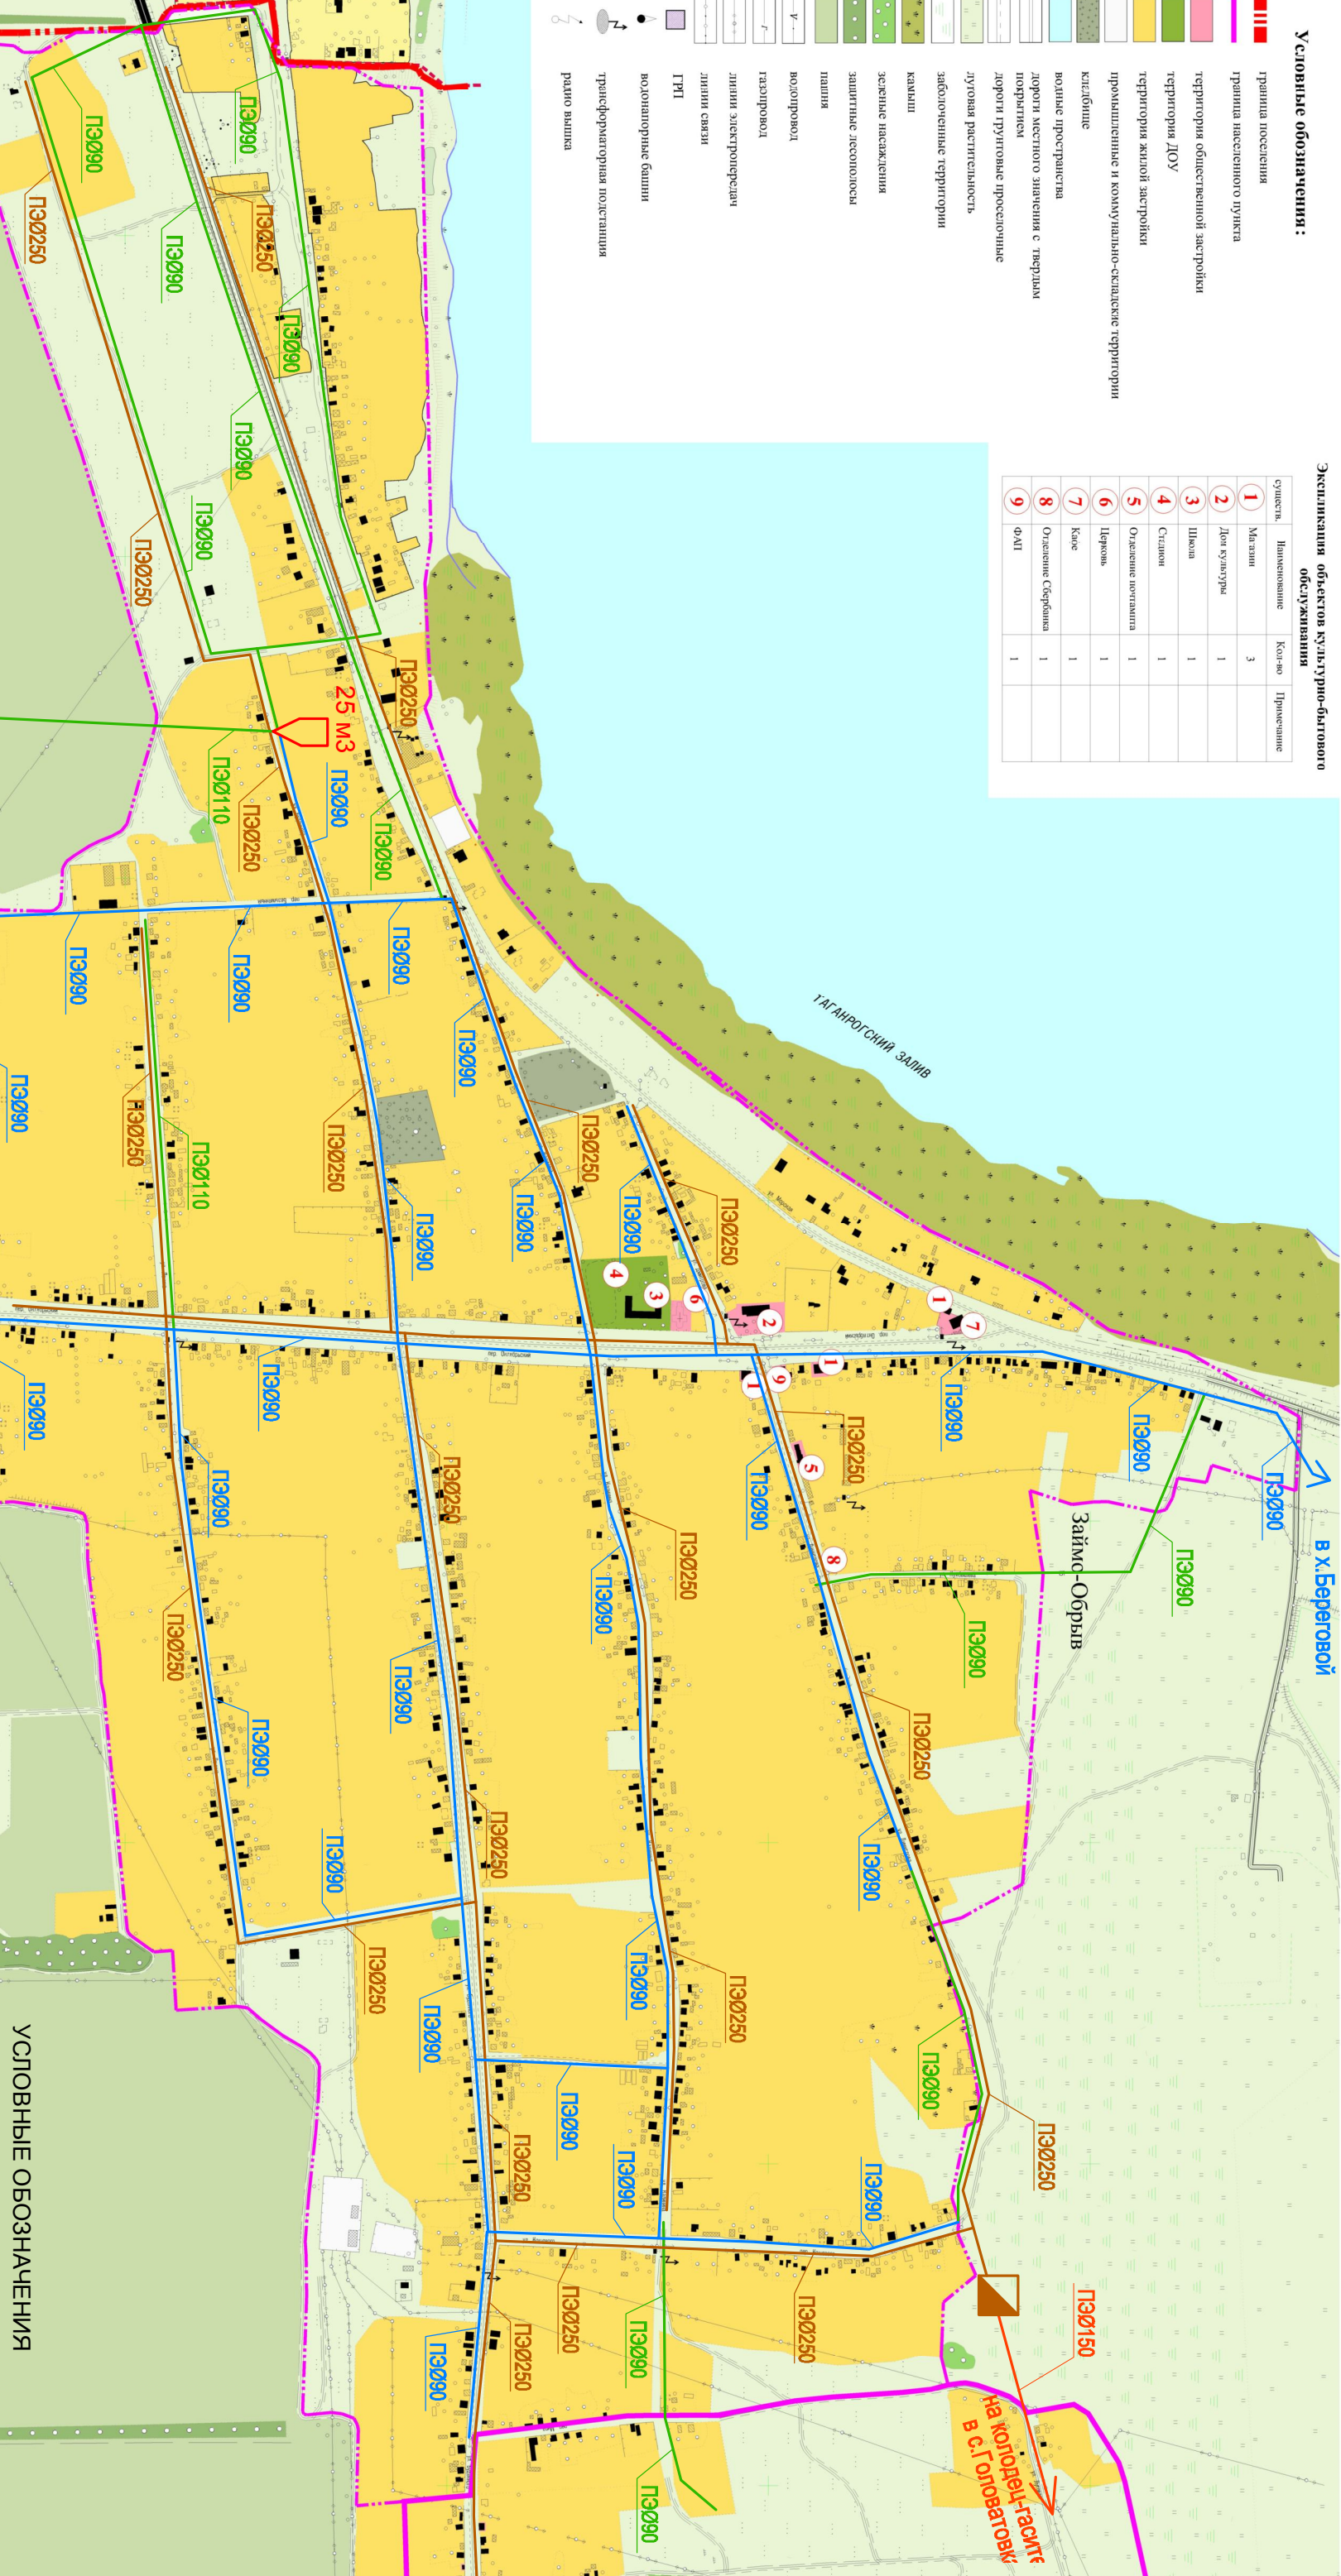

от водовода
Пешково-Семибалки

№	Наименование	Обозначен
1	Граница населенного пункта	
2	Канализационная насосная станция	
3	Колодец-гаситель	
4	Реконструируемая водонапорная башня	
5	Реконструкция существующего водопровода	
6	Строительство водопровода	
7	Строительство самотечной канализации	
8	Строительство напорной канализации	
9		
10		