
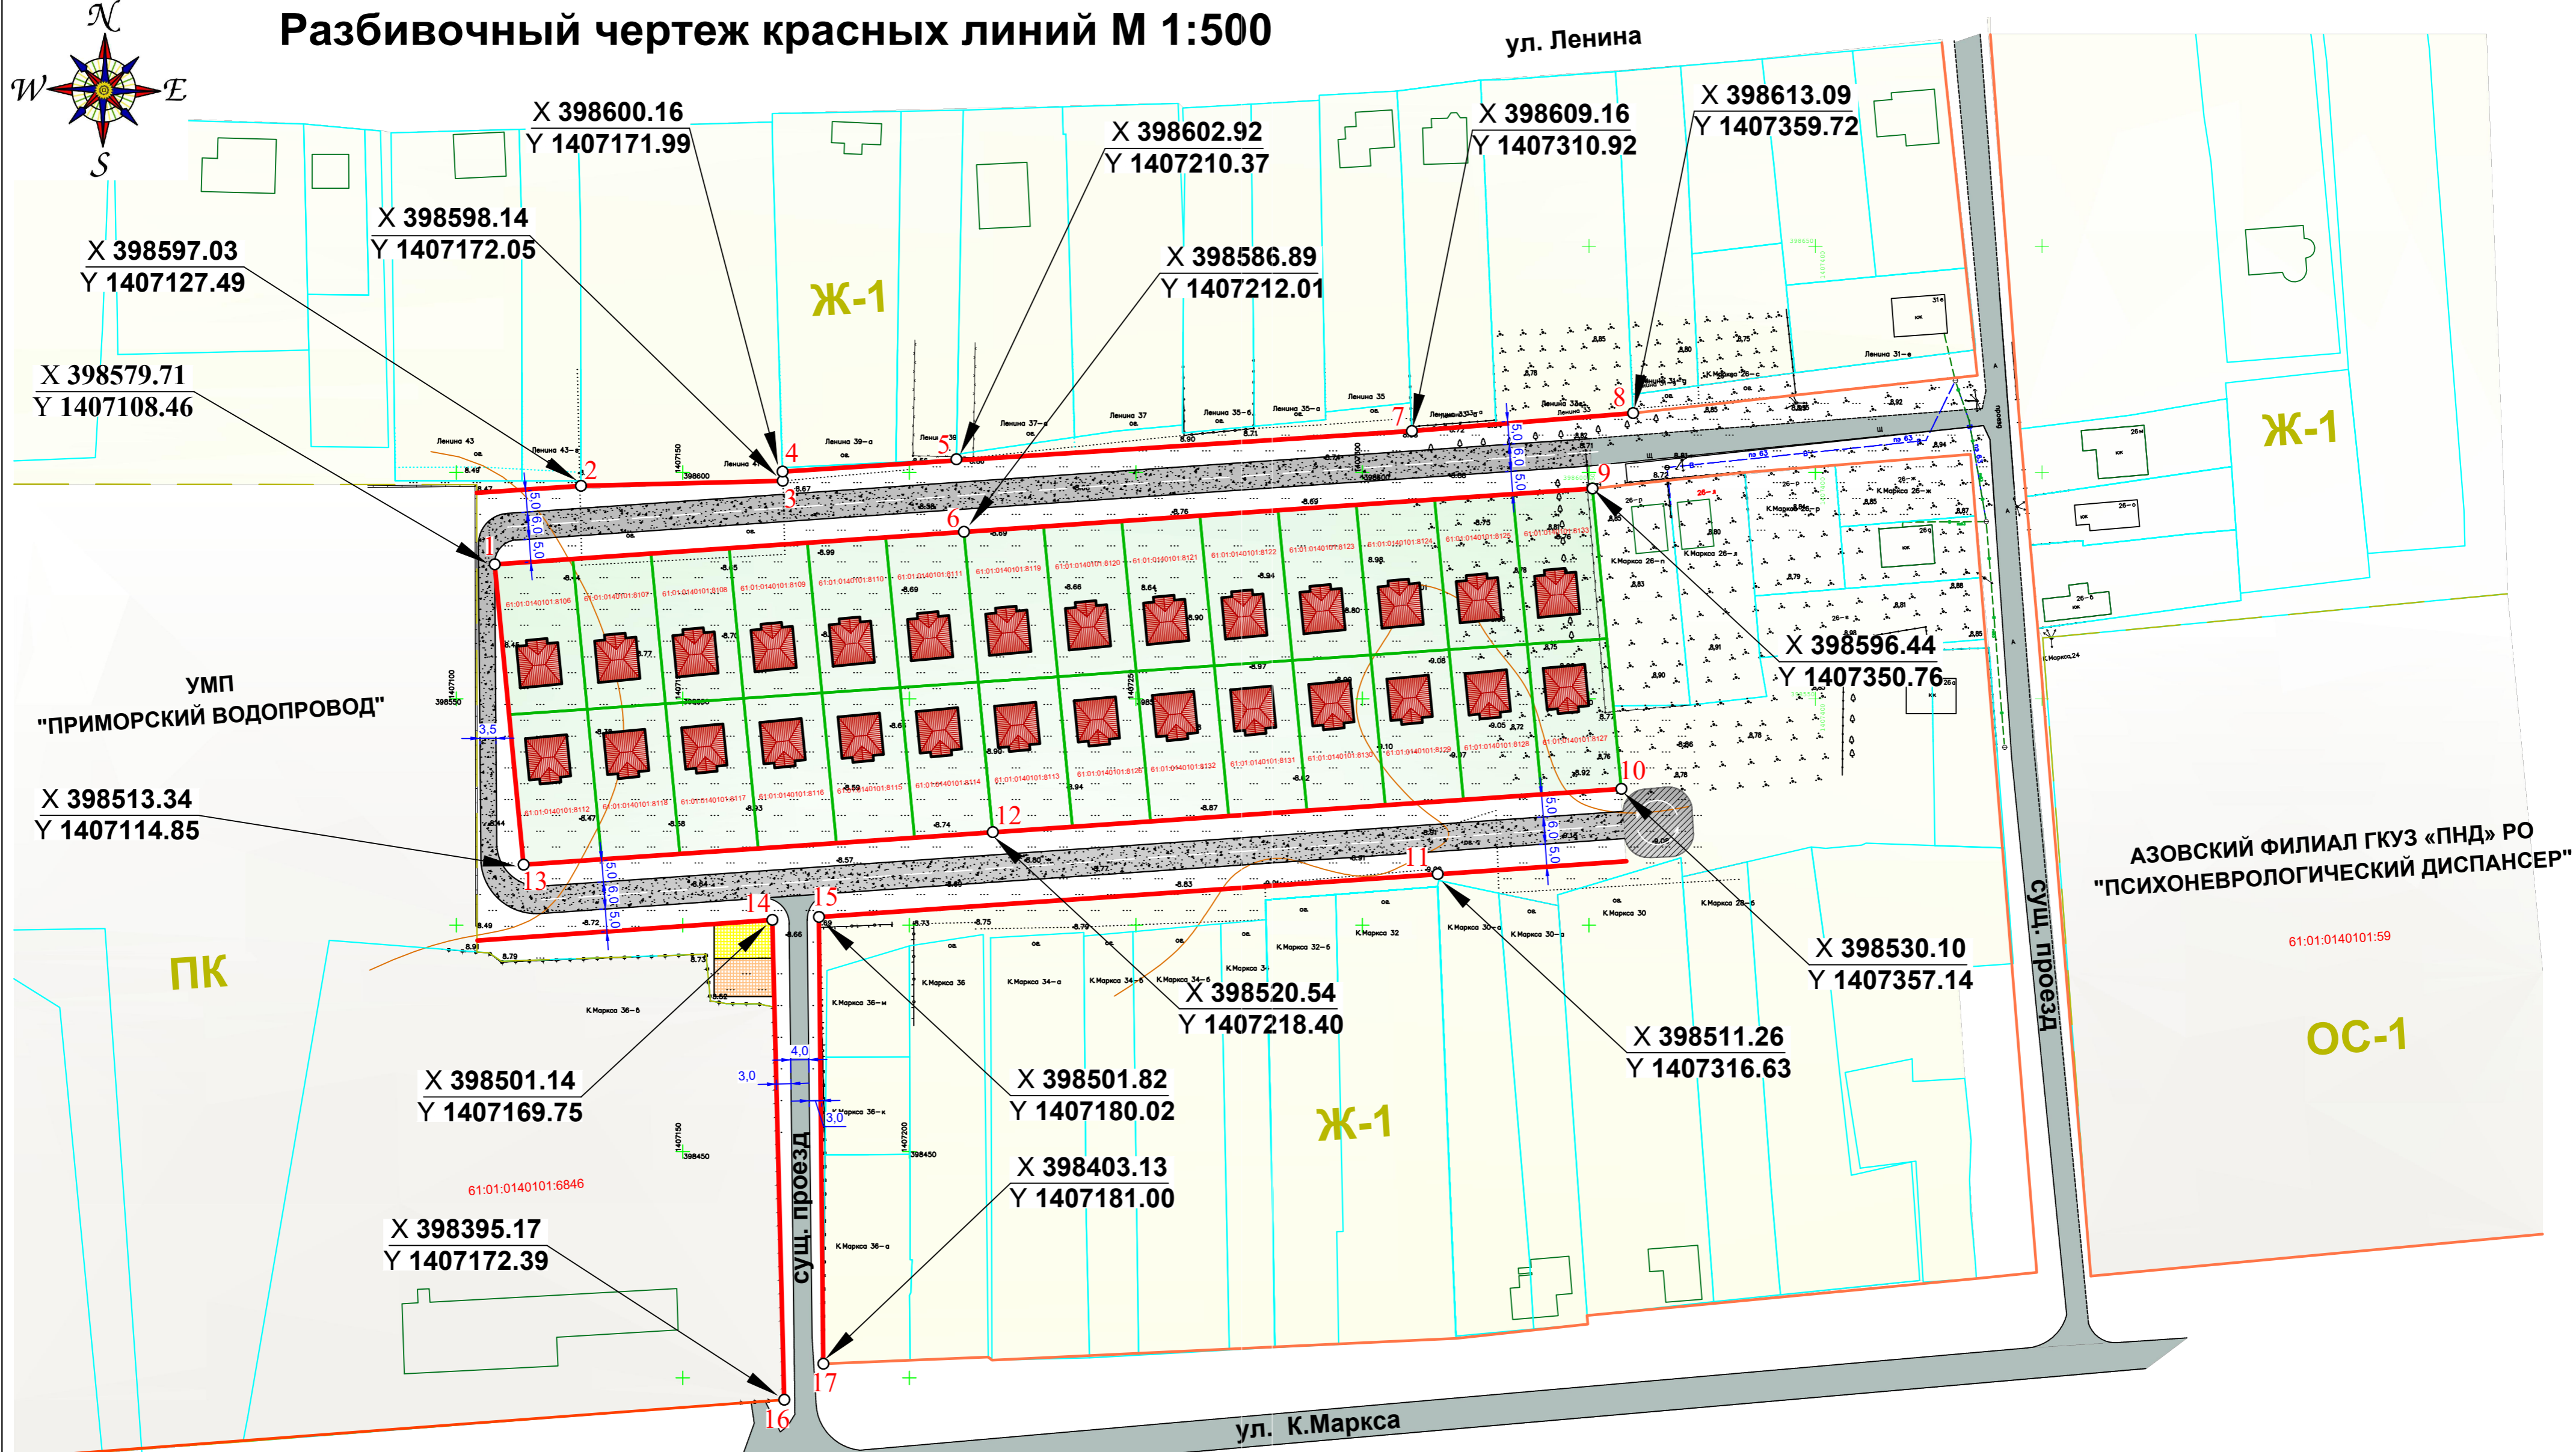


Разбивочный чертеж красных линий М 1:500

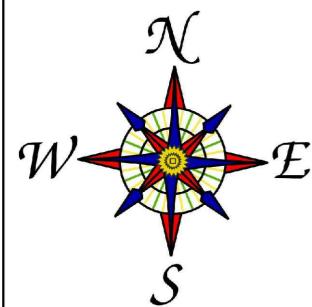

Условные обозначения

- Земельные участки, являющиеся объектом разработки проекта планировки территории
- Красная линия (проектируемая)
- Красная линия (существующая)
- 1 Координаты границ красных линий

Каталог координат красных линий

номер точки	X (м)	Y (м)
1	398579.71	1407108.46
2	398597.03	1407127.49
3	398598.14	1407172.05
4	398600.16	1407171.99
5	398602.92	1407210.37
6	398586.89	1407212.01

номер точки	X (м)	Y (м)
7	398609.16	1407310.92
8	398613.09	1407359.72
9	398596.44	1407350.76
10	398530.10	1407357.14
11	398511.26	1407316.63
12	398520.54	1407218.40

номер точки	X (м)	Y (м)
13	398513.34	1407114.85
14	398501.14	1407169.75
15	398501.82	1407180.02
16	398395.17	1407172.39
17	398403.13	1407181.00

изм.	кол. уч.	лист	№ док.	подп.	дата.

013-2019-ГП		
Проект планировки территории земельных участков, прилегающих к земельному участку с к.н. 61:01:0140101:7005, находящегося по адресу: Ростовская область, Азовский район, с. Пешково, Пешковского сельского поселения Азовского района Ростовской области		
Основная часть Том I	стадия	лист
п	3	3
Разбивочный чертеж красных линий М 1:500; Условные обозначения; Каталог координат красных линий	разработ.	Роженко
THE PROJECT SCOOP		

Инв. № подл. Подл. и дата. Взам. инв. №