


Карта планируемого размещения объектов местного значения (электро-, тепло-, газо- и водоснабжение населения, водоотведение) Пешковского сельского поселения М 1:25000

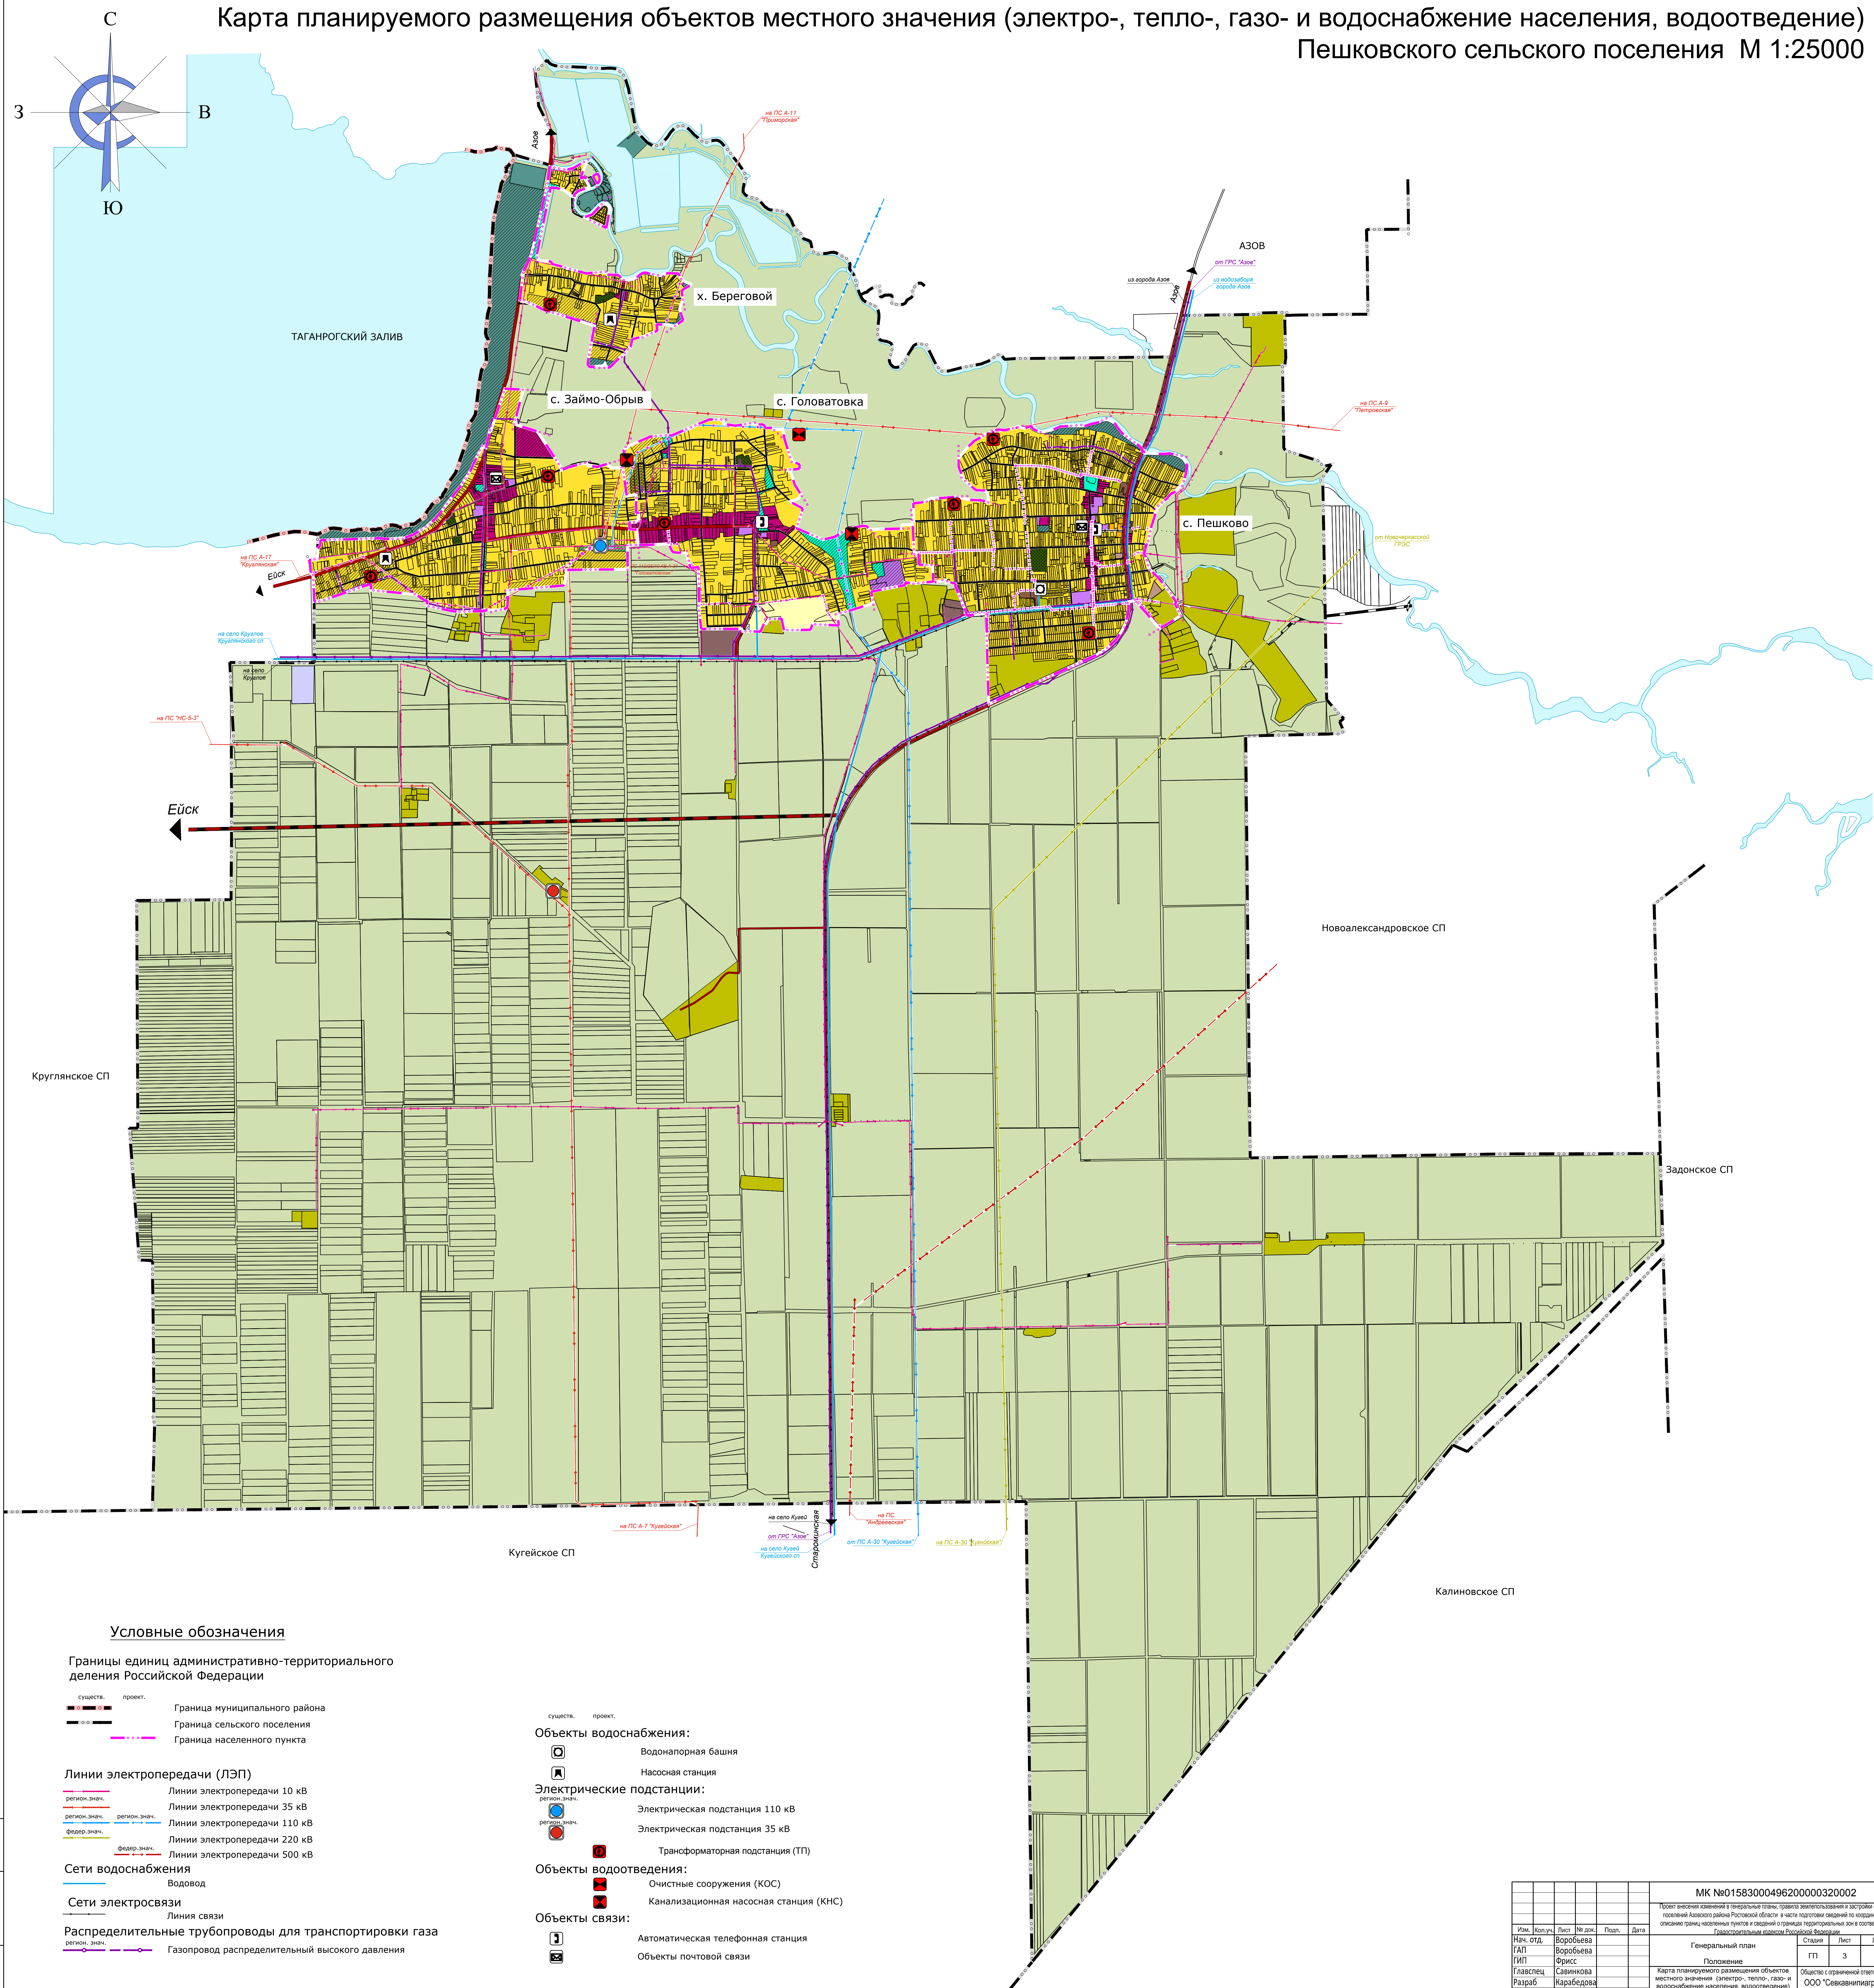

Условные обозначения

Границы единиц административно-территориального деления Российской Федерации

- существ., — проект. Граница муниципального района
- существ., — проект. Граница сельского поселения
- существ., — проект. Граница населенного пункта

- Линии электропередачи (ЛЭП)**
- регион. знач. Линии электропередачи 10 кВ
 - регион. знач. Линии электропередачи 35 кВ
 - регион. знач. Линии электропередачи 110 кВ
 - федер. знач. Линии электропередачи 220 кВ
 - федер. знач. Линии электропередачи 500 кВ

Сети водоснабжения

- Водовод

Сети электросвязи

- Линия связи

Распределительные трубопроводы для транспортировки газа

- Газопровод распределительный высокого давления

- Объекты водоснабжения:**
- ☐ Водонапорная башня
 - ⊡ Насосная станция
- Электрические подстанции:**
- ⊕ регион. знач. Электрическая подстанция 110 кВ
 - ⊕ Электрическая подстанция 35 кВ
 - ⊕ Трансформаторная подстанция (ТП)
- Объекты водоотведения:**
- ⊕ Очистные сооружения (КОС)
 - ⊕ Канализационная насосная станция (КНС)
- Объекты связи:**
- ⊕ Автоматическая телефонная станция
 - ⊕ Объекты почтовой связи

МК №0158300049620000320002				
Проект внесения изменений в генеральный план, граница землепользования и застройка сельским поселением Азовского района Ростовской области, в части подготовки сведений по территориальному делению границ населенных пунктов и созданию о границах территориальных зон в соответствии с Государственным стандартом Российской Федерации				
Генеральный план			Страница	Лист
Положение			ГП	3
Имя	Колуч.	Лист	№ док.	Дата
Нач. отд.	Воробьева			
ГАП	Воробьева			
ГИП	Фирис			
Глав. спец.	Савинкина			
Разраб.	Карабедова			
Разраб.	Серобаба			

Карта планируемого размещения объектов местного значения (электро-, тепло-, газо- и водоснабжение населения, водоотведение) Пешковского сельского поселения М 1:25000

Общество с ограниченной ответственностью ООО "Севастопольгазпром" г. Ростов-на-Дону