


# Карта планируемого размещения объектов местного значения (электро-, тепло-, газо- и водоснабжение населения, водоотведение) Пешковского сельского поселения М 1:25000

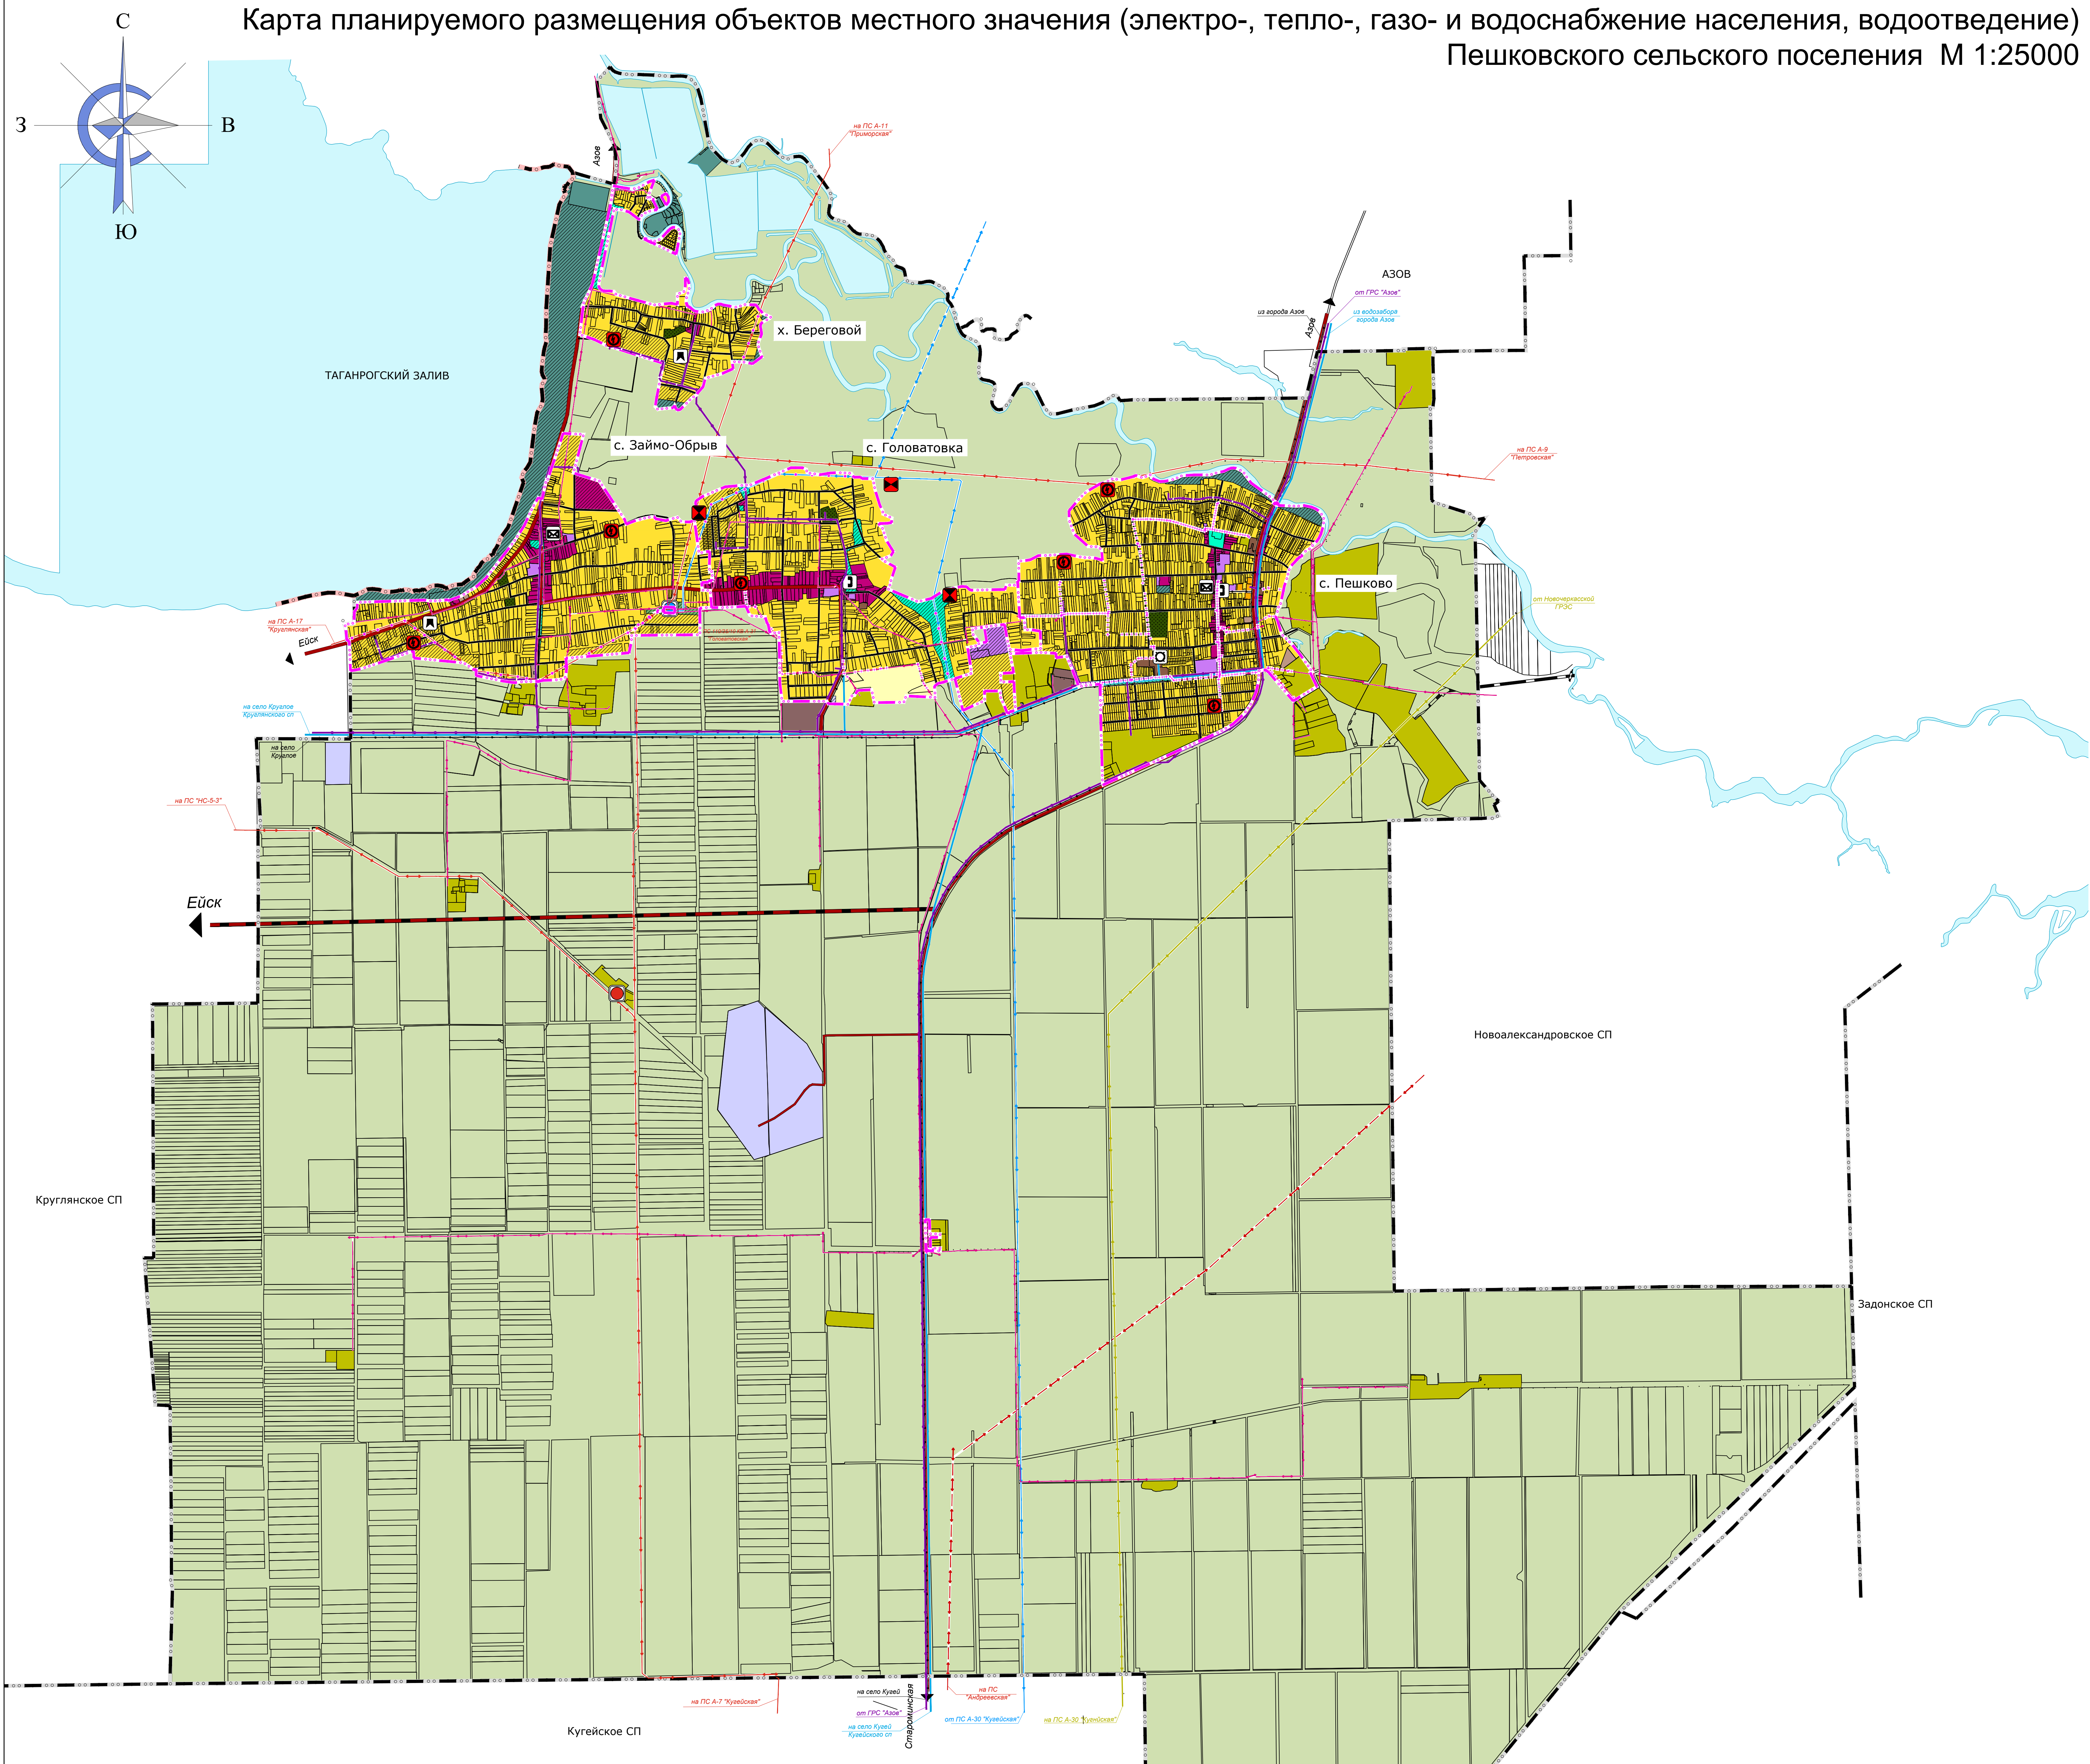

## Условные обозначения

Границы единиц административно-территориального деления Российской Федерации

- существ., — проект. Граница муниципального района
- существ., — проект. Граница сельского поселения
- существ., — проект. Граница населенного пункта

- Линии электропередачи (ЛЭП)**
- регион. знач. Линии электропередачи 10 кВ
  - регион. знач. Линии электропередачи 35 кВ
  - регион. знач. Линии электропередачи 110 кВ
  - федер. знач. Линии электропередачи 220 кВ
  - федер. знач. Линии электропередачи 500 кВ

- Сети водоснабжения**
- Водовод

- Сети электросвязи**
- Линия связи

- Распределительные трубопроводы для транспортировки газа**
- Газопровод распределительный высокого давления

- Объекты водоснабжения:**
- ☐ Водонапорная башня
  - ⊡ Насосная станция
- Электрические подстанции:**
- ⊙ регион. знач. Электрическая подстанция 110 кВ
  - ⊙ Электрическая подстанция 35 кВ
  - ⊙ Трансформаторная подстанция (ТП)
- Объекты водоотведения:**
- ⊙ Очистные сооружения (КОС)
  - ⊙ Канализационная насосная станция (КНС)
- Объекты связи:**
- ⊙ Автоматическая телефонная станция
  - ⊙ Объекты почтовой связи

| №887  |           |      |        |      |
|---|-----------|------|--------|------|
| Проект внесения изменений в генеральный план, правила землепользования и застройки сельских поселений Азовского района Ростовской области |           |      |        |      |
| Имя   | Колуч.    | Лист | № док. | Дата |
| Нач. отд.   | Воробьева |      |        |      |
| ГАП   | Воробьева |      |        |      |
| ГИП   | Фирис     |      |        |      |
| Глав. спец.   | Савинова  |      |        |      |
| Разраб.   | Нарбадоя  |      |        |      |
| Разраб.   | Серобаба  |      |        |      |

| Генеральный план |      |        |
|------------------|------|--------|
| Страница         | Лист | Листов |
| ГП               | 3    | 3      |

Положение о территориальном планировании  
Карта планируемого размещения объектов местного значения (электро-, тепло-, газо- и водоснабжение населения, водоотведение)  
Пешковского сельского поселения М 1:25000

Область с ограниченной ответственностью  
ООО "Севастопольстрой"  
г. Ростов-на-Дону